


PP PLANTA URBANA

ESC: 1:1000

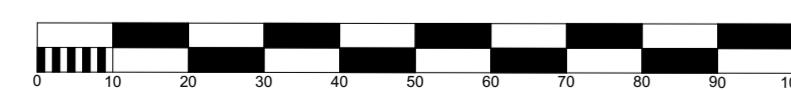

3	Escuela de Ingeniería. Desarrollo. Estudiantil. Fondo Editorial, Servicio Médico	23	Aulas	33	Oficina de Relaciones Internacionales y Aulas 34 35 Aulas
7	Servicios Generales, Publicaciones, Compras.	26	Escuela de Administración, CICE	36	Cafetería
9	Cafeterías	27	Escuela de Derecho	37	Instituto del Plástico
13-14-15	Aulas y Laboratorios	28	Auditorio Fundadores	38	Escuela de Ciencias y Humanidades. Centro multimedial Auditorias
16-17	Aulas	29	Dir. Administrativa y Financiera,	39	Camerinos
18	Rectoría, Comunicación y Cultura, Centro de Investigación, DEPP, Librería	CEC	Departamento de Música	42	Coliseo
20	Centro de Laboratorios	30	Centro de Idiomas		
21	Laboratorio de Estructuras	31	Biblioteca. Admisiones. Tesorería		
22	Laboratorios y Aulas	32	Cartera, CAD, Desarrollo. Humano, Centro de Artes		



INSTITUCIÓN UNIVERSITARIA
COLEGIO MAYOR DEL CAUCA

PROGRAMA:
TECNOLOGÍA EN DELINANTES DE ARQUITECTURA E INGENIERÍA

DIRIGIDO POR:
ARQ. LUIS ALBERTO SANTANILLA

ESTUDIANTE:
LAURA CAMILA MORCILLO PARRA

DESARROLLADO:
ARCHICAD




PROYECTO:
BIBLIOTECA CENTRAL UNIVERSIDAD EAFIT

ARQUITECTO - DISEÑO:
JUAN FORERO ARQUITECTOS



UBICACIÓN:
CIUDAD: MEDELLIN
PAIS: COLOMBIA

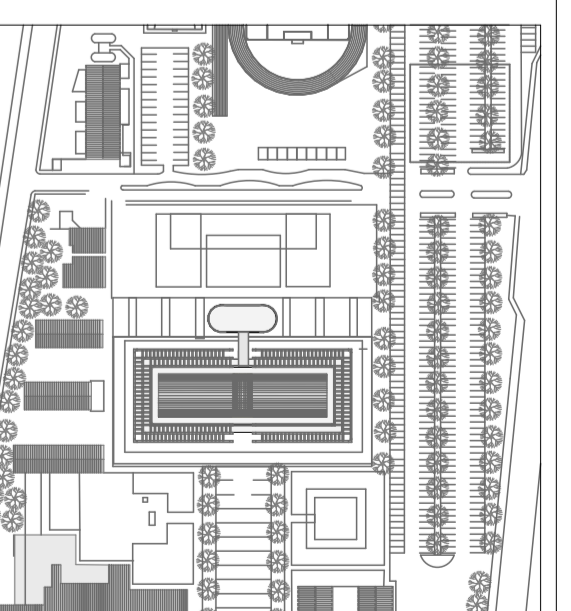

ÁREA:
6400m²

AÑO DE INAUGURACIÓN:
1999

FECHA: 09 - 03 - 2021

ESCALA:
1/10