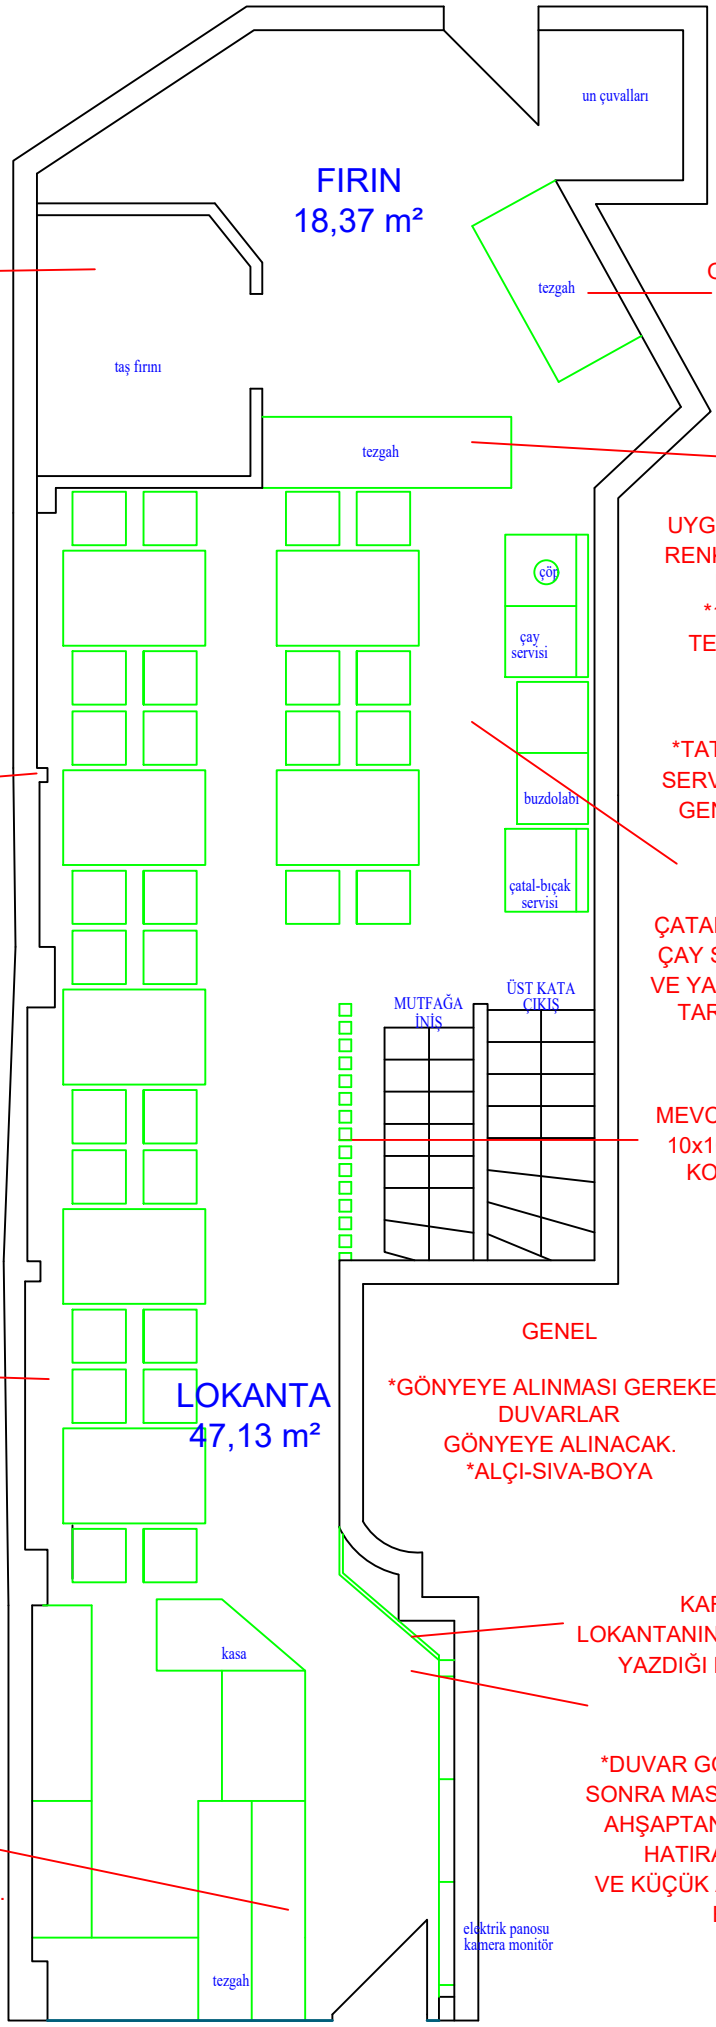

TAŞ FIRIN

*ÖNÜNDEKİ DUVAR YIKILIP FIRINA KUBBE GÖRÜNÜMÜ VERİLECEK

*FIRINLA BÜTÜNLÜK OLUŞTURMASI AÇISINDAN BU DUVARA TUĞLA GÖRÜNÜMÜ VERİLECEK.

*GİRİŞ TEZGAHTA UYGULANAN AHŞAP BAMBU RENKTE DİKMELER BURADA DA UYGULANACAK.
*120cm YÜKSEKLİKTE TEZGAH BİTECEK ÜZERİ MERMER OLACAK

*KOLONLAR AHŞAP GİRİŞTEKİ VİTRİNDEKİ RENKTE AHŞAPLA GİYDİRİLECEK
*KOLONLARIN GENİŞLİKLERİ EŞİTLENECEK

*TATLI VE İÇECEKLERİN SERVİS EDİLECEĞİ 120cm GENİŞLİKTE SÜRGÜLÜ DOLAP
SAĞINDA 60 cm GENİŞLİĞİNDE ÇATAL-BIÇAKLIK SOLUNDA ÇAY SERVİSİ İÇİN TEZGAH VE YANINDA GİZLİ ÇÖP ÜST TARAFTA RAFLAR YER ALACAK.

MEVCUT KORKULUK YERİNE 10x10 AHŞAP DİKMELERLE KORKULUK YAPILMASI.

DUVARLAR
*120 cm YÜKSEKLİKTE YATAY ÇİTA İLE AYRILIP KONTRAST İKİ RENKLE BOYANACAK.
*ALT KISIMA ÇİTA UYGULAMASI İLE ÇERÇEVELER OLUŞTURULACAK.
*ÜST KISIMA İSE FARKLI BOYUTLARDA TABLOLAR ASILACAK.
*APLİKLERLE AYDINLATILACAK.

GENEL

*GÖNYEYE ALINMASI GEREKEN DUVARLAR GÖNYEYE ALINACAK.
*ALÇI-SIVA-BOYA

KARŞILAMA
LOKANTANIN İSMİ TARİHÇE VS YAZDIĞI KISIM OLACAK

GİRİŞ
*DUVAR GÖNYEYE ALINDIKTAN SONRA MASA RENKLERİNE YAKIN AHŞAPTAN BİR VİTRİN YAPILIP HATIRA FOTOĞRAFLARI VE KÜÇÜK AYNALARLA DEKORE EDİLECEK.

TEZGAH
*TEZGAH ÖNÜ BAMBU RENKTE AHŞAP DİKMELERLE GİYDİRİLECEK.

TABELA
TENTE
SİYAH KOMPOZİTLER