


MEZANINE

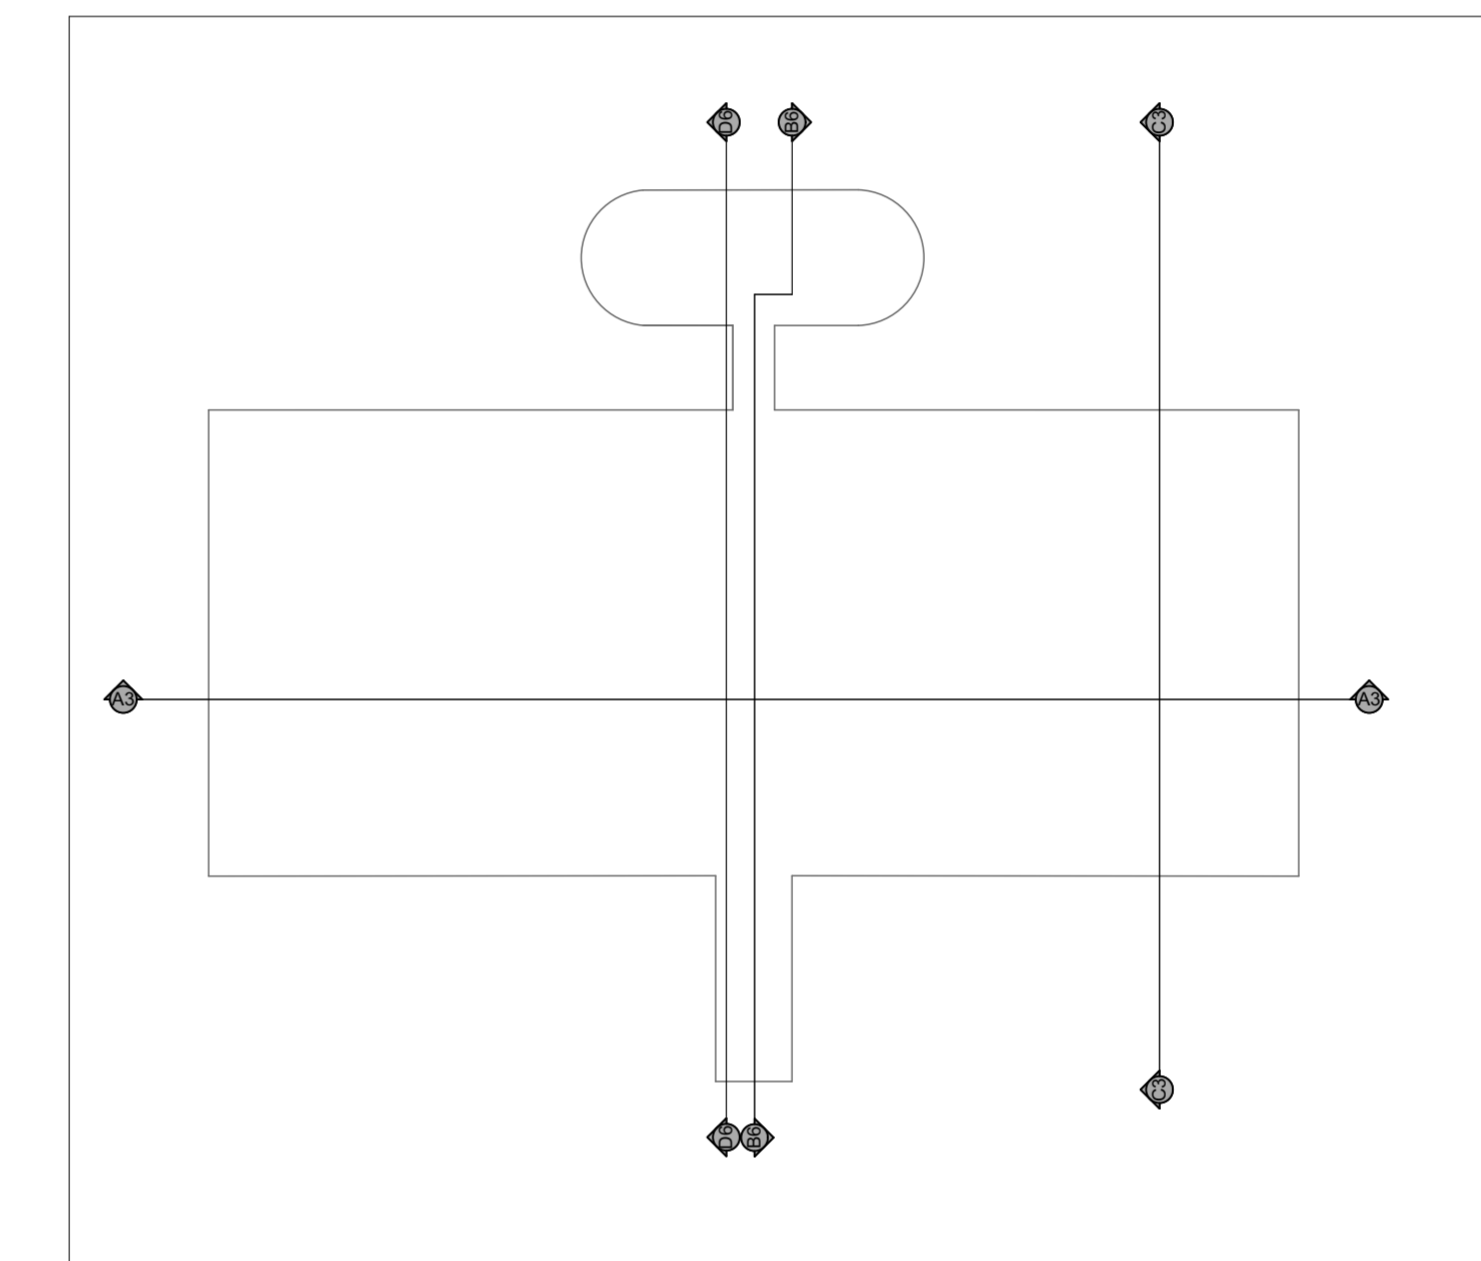

PISO 2

ALA OCCIDENTAL:

- 1. Devolución Material bibliográfico
- 3. C. Literatura Infantil Juvenil
- 4. Sala Lectura Prensa
- 6. C. General
- 7. Préstamo
- 8. Material Acompañante
- 12. Catálogos SINBAD
- 23. Estudio Grupal
- 24. Gestión Tecnológica
- C. Centro de datos DANE-EAFIT
- C. Vista panorámica

MEZANINE OCCIDENTAL:
DETALLE MEZANINE OCCIDENTAL

- 9. C. Referencia
- 11. Cubículos para investigadores
- 13. Estudio Grupal

ALA ORIENTAL:

- 5. Sala de Consulta
- 6. C. General
- 15. Partituras y Técnica Musical
- 20. Orientación al Usuario
- 22. Programa Formación COIN
- Principal
- D. Vista panorámica - Entrada

MEZANINE ORIENTAL:

- 16. Estudio Grupal

TORRE TÉCNICA:
TORRE TÉCNICA PISO 2

- 17. Sala de Estudio en Grupo



INSTITUCIÓN UNIVERSITARIA
COLEGIO MAYOR DEL CAUCA

PROGRAMA:
TECNOLOGÍA EN DELINANTES DE ARQUITECTURA E INGENIERÍA

DIRIGIDO POR:
ARQ. LUIS ALBERTO SANTANILLA


ESTUDIANTE:
LAURA CAMILA MORCILLO PARRA

DESARROLLADO:
ARCHICAD

PROYECTO:
BIBLIOTECA CENTRAL UNIVERSIDAD EAFIT

ARQUITECTO - DISEÑO:
JUAN FORERO ARQUITECTOS

UBICACIÓN:
CIUDAD: MEDELLIN
PAIS: COLOMBIA

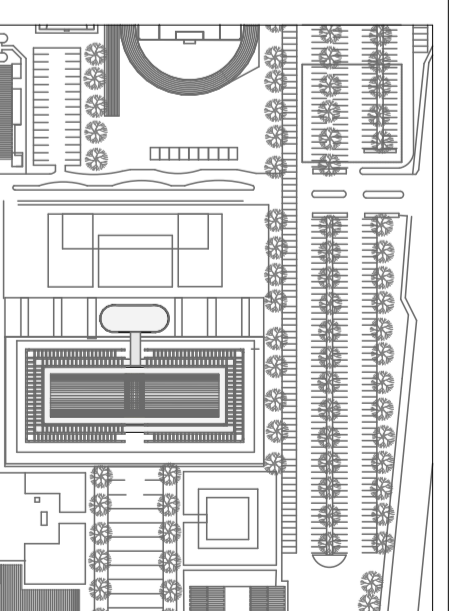

ÁREA:
6400m²

AÑO DE INAUGURACIÓN:
1999

FECHA: 09 - 03 - 2021

ESCALA:
1:200

3/10

