



PROJETO DE LEI DE Nº _____/GBVEDW/CMPV/2023.

PROTÓCOLO

Divisão das Comissões

Proj. de Lei nº 4541/2023

Proj. de Lei Comp. nº _____

Resolução _____

Decreto Legislativo _____

Emenda _____

Data 17/08/23 Horário 12h20

"Cria e denomina a "Avenida Santos Dumont" e dá outras providências."

O PREFEITO DO MUNICÍPIO DE PORTO VELHO, no uso da atribuição que lhe confere o inciso IV pelo art. 87 da Lei Orgânica do Município de Porto Velho.


FAÇO SABER que a **CÂMARA MUNICIPAL DE PORTO VELHO** aprovou e eu sanciono a seguinte:

LEI:


Art. 1º Fica criada e denominada a AVENIDA SANTOS DUMONT com início no entrocamento da Avenida Décio Bueno, Bairro Industrial, perímetro urbano e, término no entrocamento da Avenida Jorge Teixeira no mesmo bairro, (Coordenadas do ponto inicial X - Y), tendo 1 (um) quilômetro de extensão, (Coordenadas do ponto final X= Y) e 30 (trinta) metros de largura neste Município.

Art. 2º Esta Lei entra em vigor na data de sua publicação, revogando-se as disposições em contrário.

Porto Velho, 15 de agosto de 2023.



EDWILSON NEGREIROS
VEREADOR - PSB

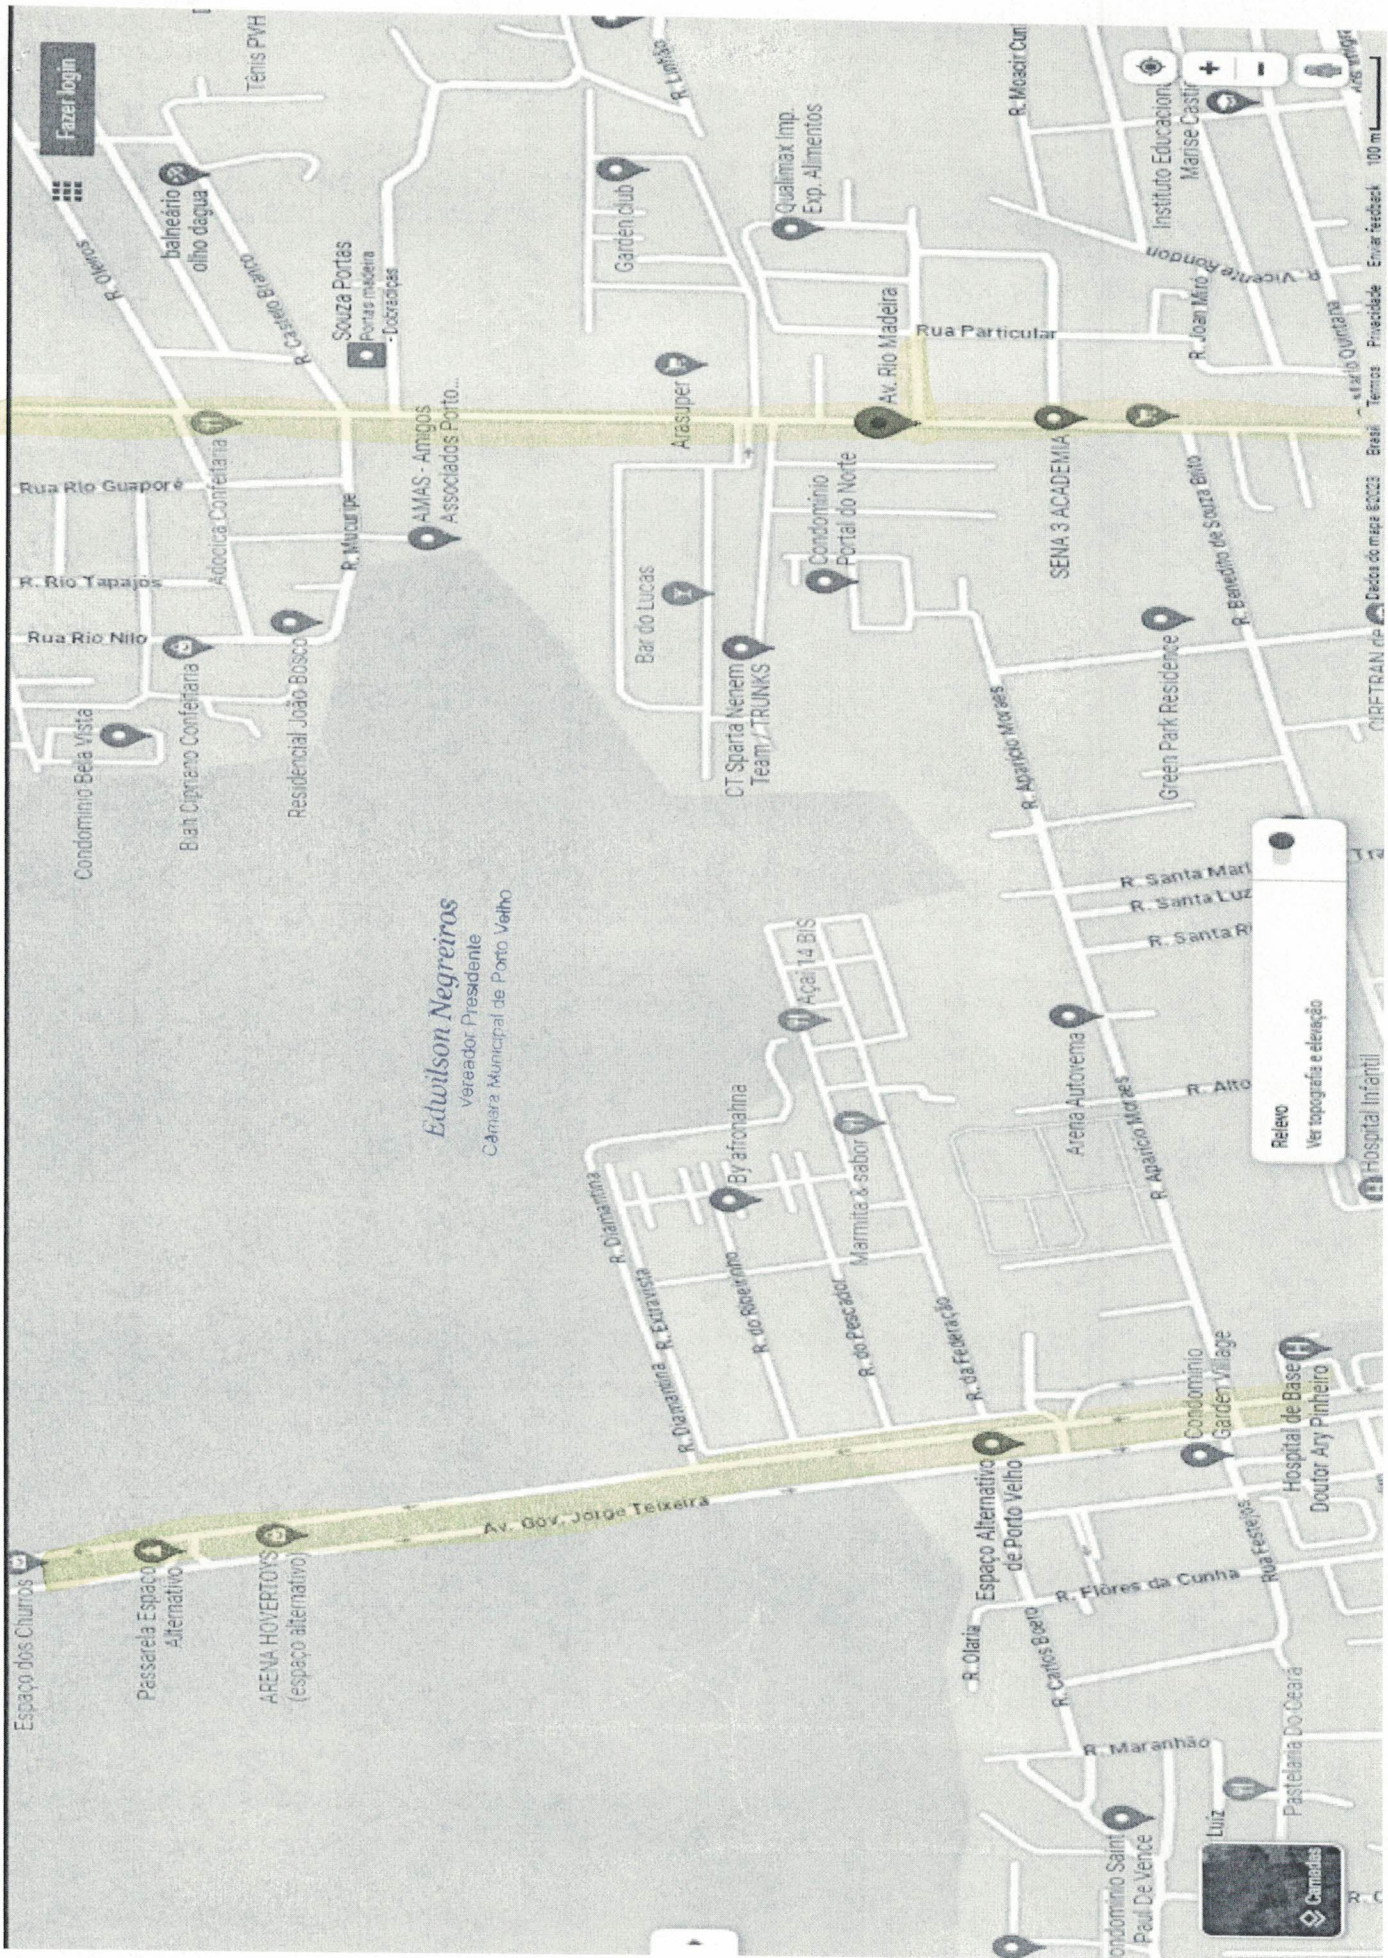

Espaço dos Churros

Passarela Espaço Alternativo

ARENA HOVERTOYS (espaço alternativo)

Edwilson Negreiros
Vereador, Presidente
Câmara Municipal de Porto Velho

Av. Gov. Jorge Teixeira

R. Diamantina

R. Extravista

R. do Rêverino

By aironatima

Açaí 14 BIS

R. do Pescador

Marmite & sabor

R. da Federação

R. Olaria

Espaço Alternativo de Porto Velho

R. Flores da Cunha

R. Carlos Bueno

R. Maranhão

Rua Resteira

Pastelaria DO Ceará

Hospital de Base Doutor Ary Pinheiro

Condomínio Saint Paul De Vence

Luiz

Pastelaria DO Ceará

Condomínio Garden Village

R. Alto

Arena Autovema

R. Apaciço Moraes

R. Santa Maria

R. Santa Luz

R. Santa Rita

Green Park Residence

R. Benedito de Souza Brito

SENA 3 ACADEMIA

R. Apaciço Moraes

Condomínio Portal do Norte

Bar do Lucas

CT Sparta Nemem Team / TRUNKS

Ara Super

Qualimax Imp. Exp. Alimentos

Garden Club

R. Umbão

Souza Portes Portas móveis - Instalações

R. Castelo Branco

Tênis PVH

R. Oliveira

Fazer login

Qualimax Imp. Exp. Alimentos

Instituto Educacional Marise Castil

R. Vicente Rondon

R. João Miro

R. Vicente Rondon

R. Apaciço Moraes

R. Santa Maria

R. Santa Luz

R. Santa Rita

R. Alto

Hospital Infantil

Condomínio Garden Village

R. Flores da Cunha

R. Maranhão

Rua Resteira

Luiz

Pastelaria DO Ceará

Condomínio Saint Paul De Vence

R. C

Relevo
Ver topografia e elevação

Hospital Infantil

BRITANIA

Deco do mês 2022

Brasil

Enviar feedback

100 m

TERRAS DA UNIÃO

UNIÃO

Á= 675.615,43 m²

Á= 67.561543ha



Edwilson Negreiros
Vereador Presidente
Câmara Municipal de Porto Velho

UNIÃO


Á= 253.542,85 m²

Á= 25.354285 ha

TERRAS DA UNIÃO

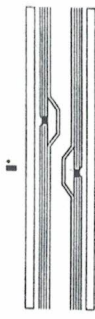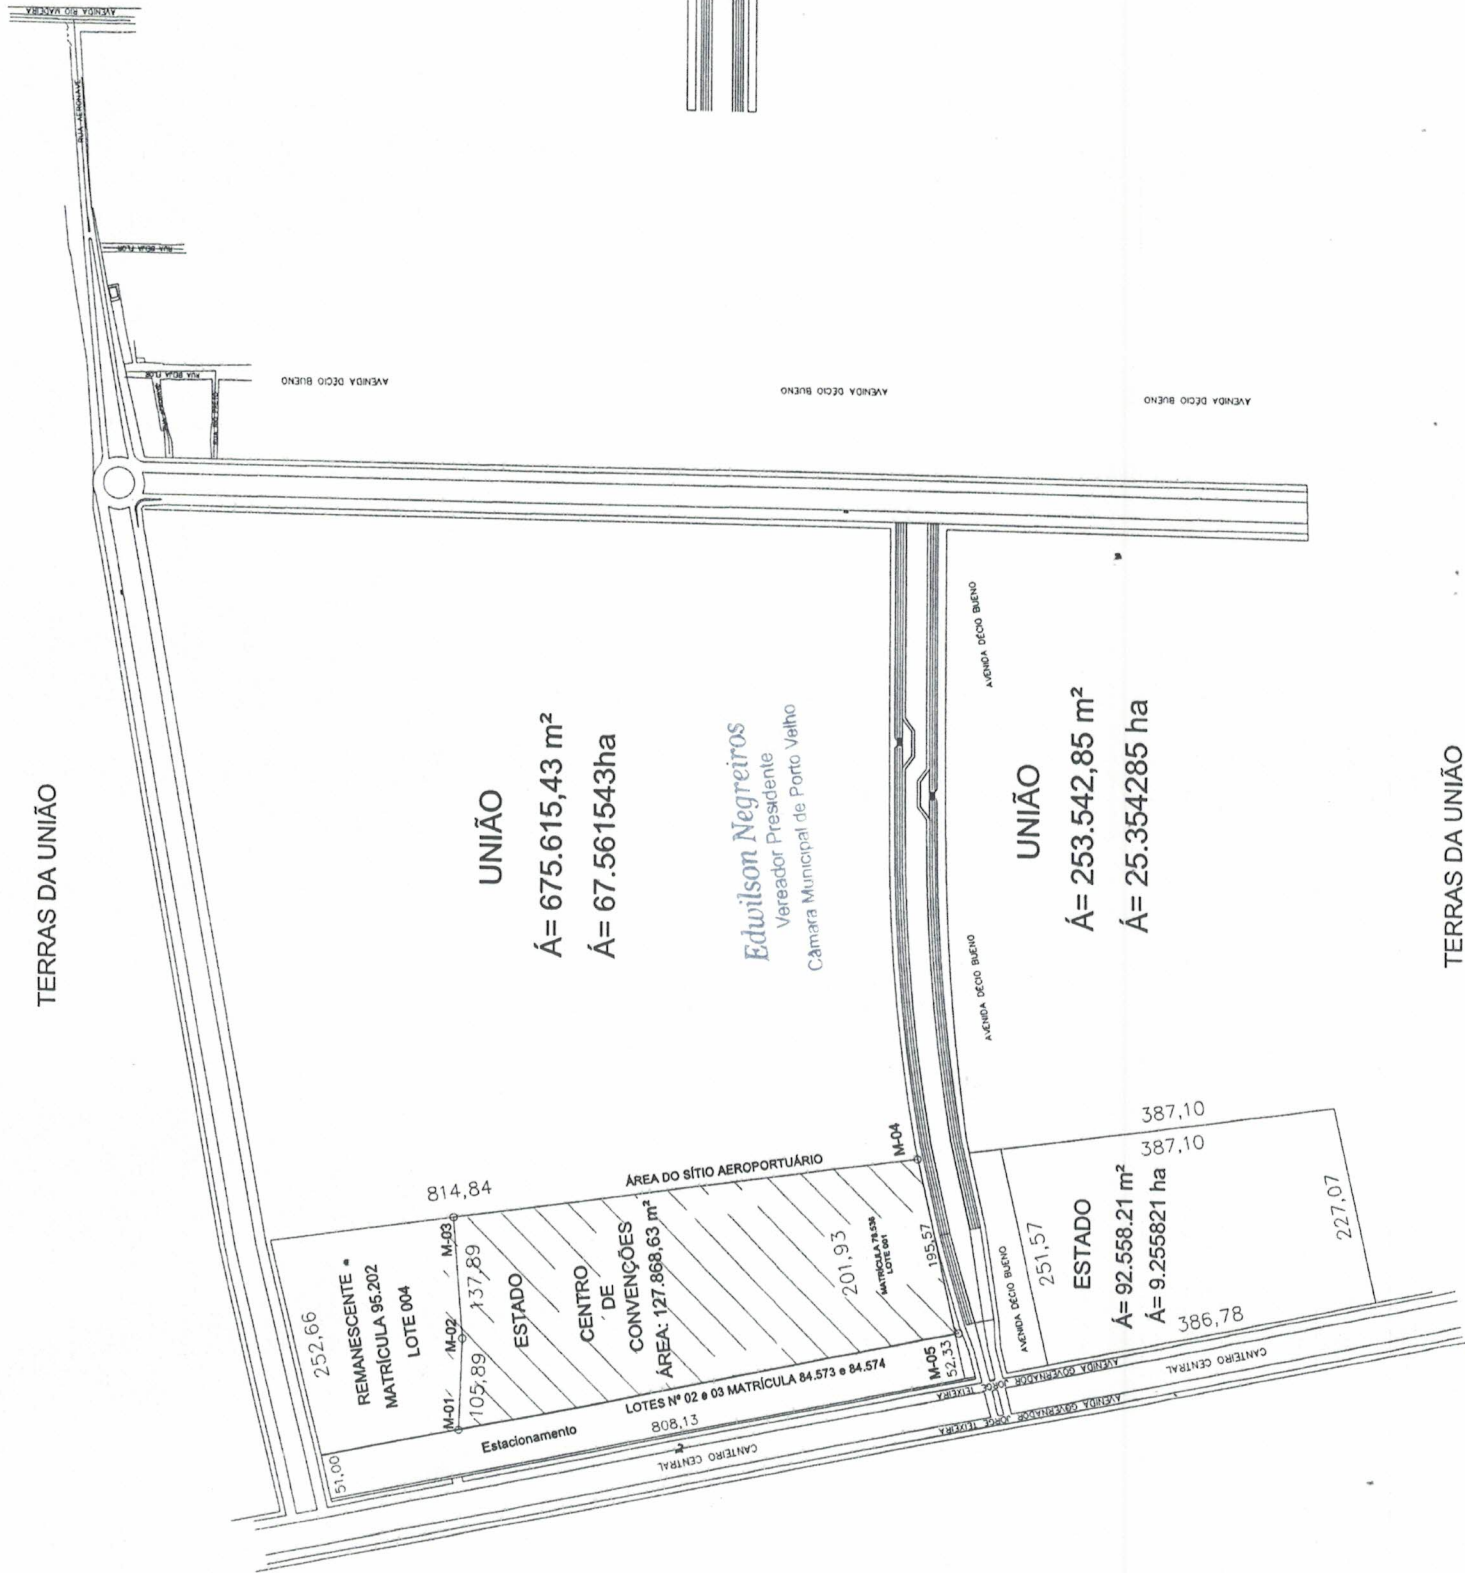

7.1

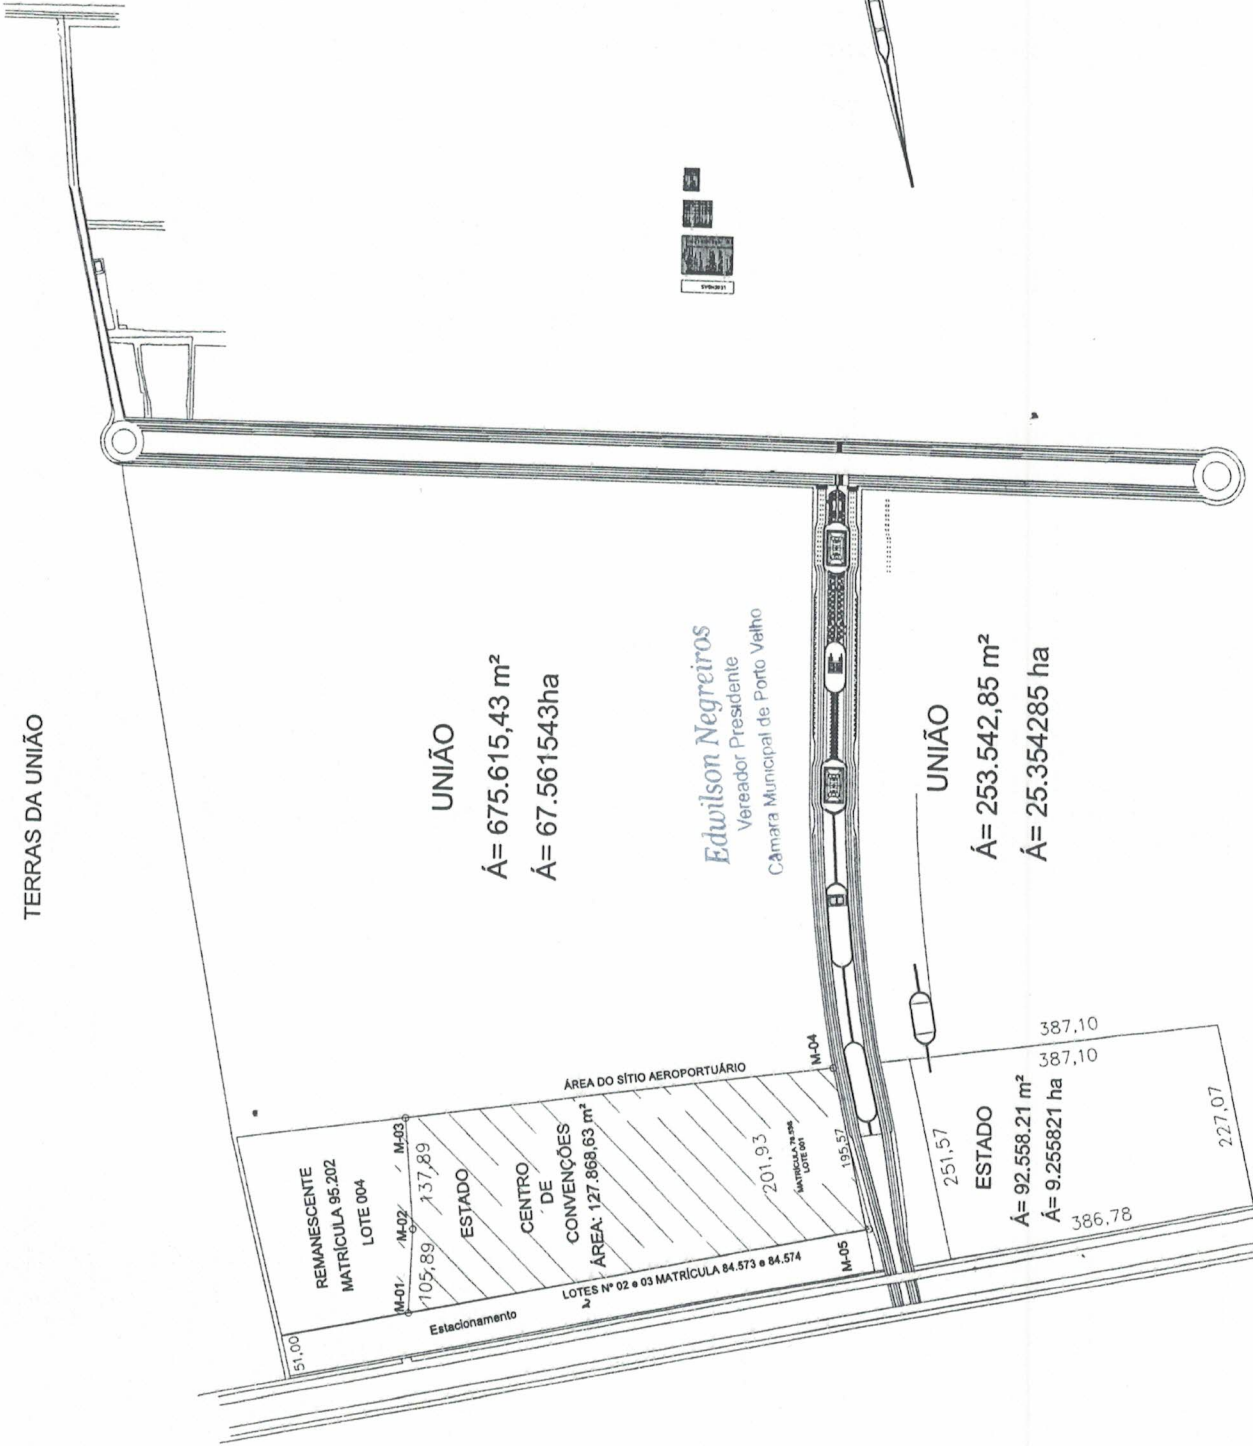

TERRAS DA UNIÃO

UNIÃO

Á= 675.615,43 m²
 Á= 67.561543ha

Edwilson Negreiros
 Vereador Presidente
 Câmara Municipal de Porto Velho

UNIÃO

Á= 253.542,85 m²
 Á= 25.354285 ha

TERRAS DA UNIÃO

REMANESCENTE
 MATRÍCULA 96.202
 LOTE 004

M-01 105,89 M-02 M-03 137,89

ESTADADO

CENTRO DE CONVENÇÕES

ÁREA: 127.868,63 m²

201,93

ÁREA DO SÍTIO AEROPORTUÁRIO

M-04 195,57

LOTES Nº 02 e 03 MATRÍCULA 84.573 e 84.574

M-05

Estacionamento

ESTADO

Á= 92.558,21 m²
 Á= 9.255821 ha

387,10
 387,10
 251,57
 386,78
 227,07

TERRAS DA UNIÃO

UNIÃO

Á= 675.615,43 m²




Á= 67.561543ha

Edwilson Negreiros
Vereador Presidente
Câmara Municipal de Porto Velho


UNIÃO

Á= 253.542,85 m²

Á= 25.354285 ha

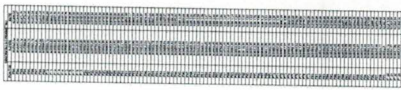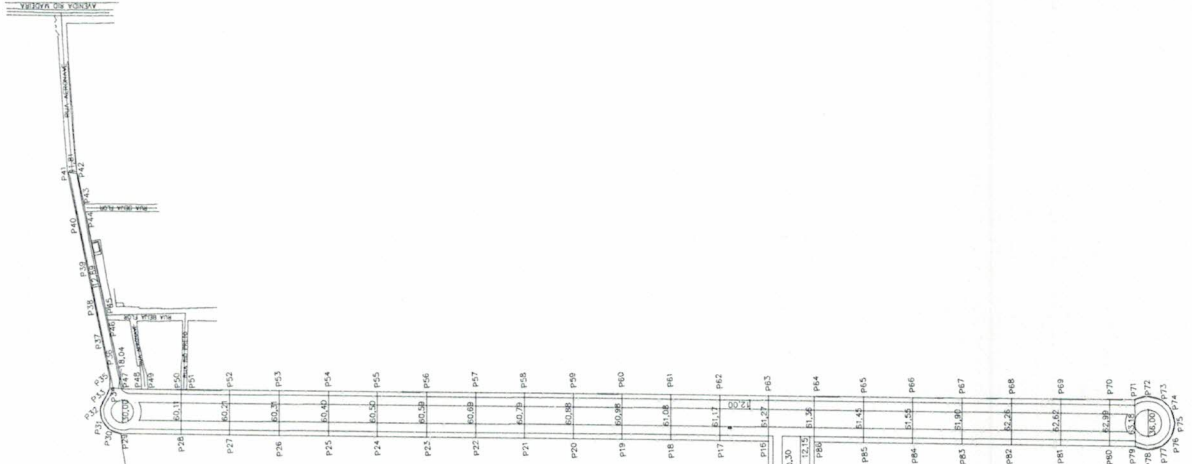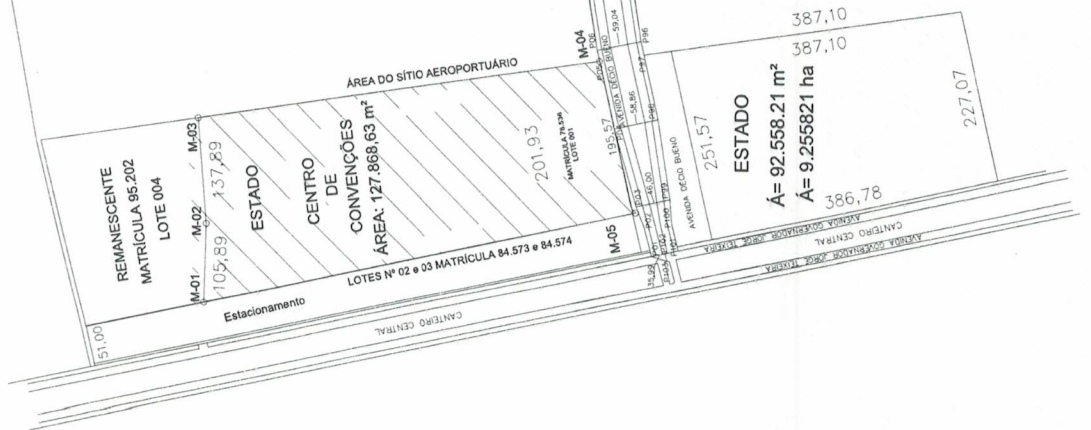

TERRAS DA UNIÃO

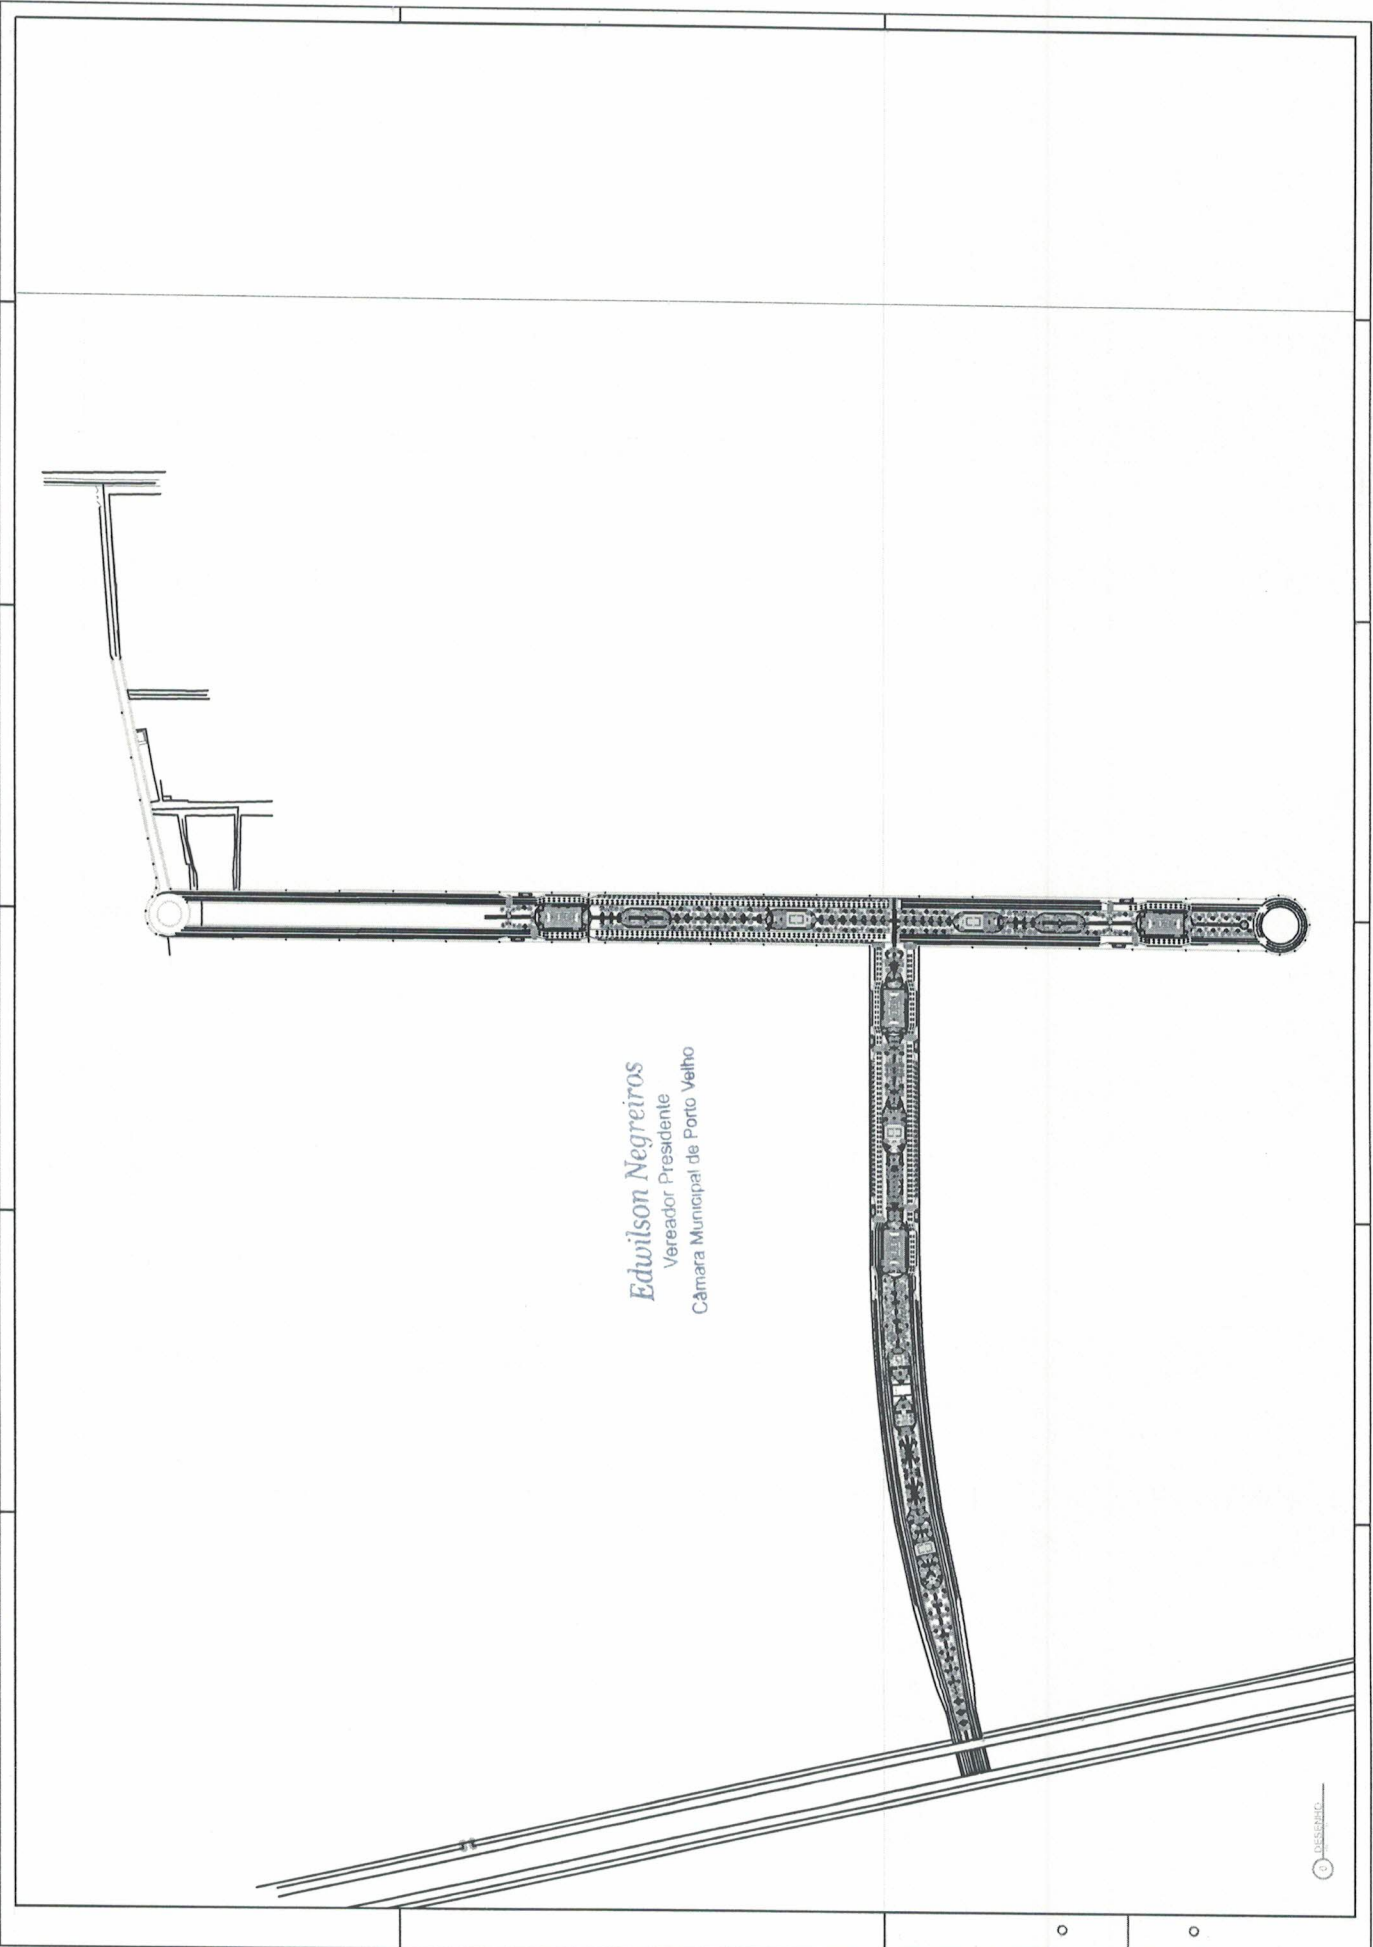

Edwilson Negreiros
Vereador Presidente
Câmara Municipal de Porto Velho