




Ansicht Nord-West

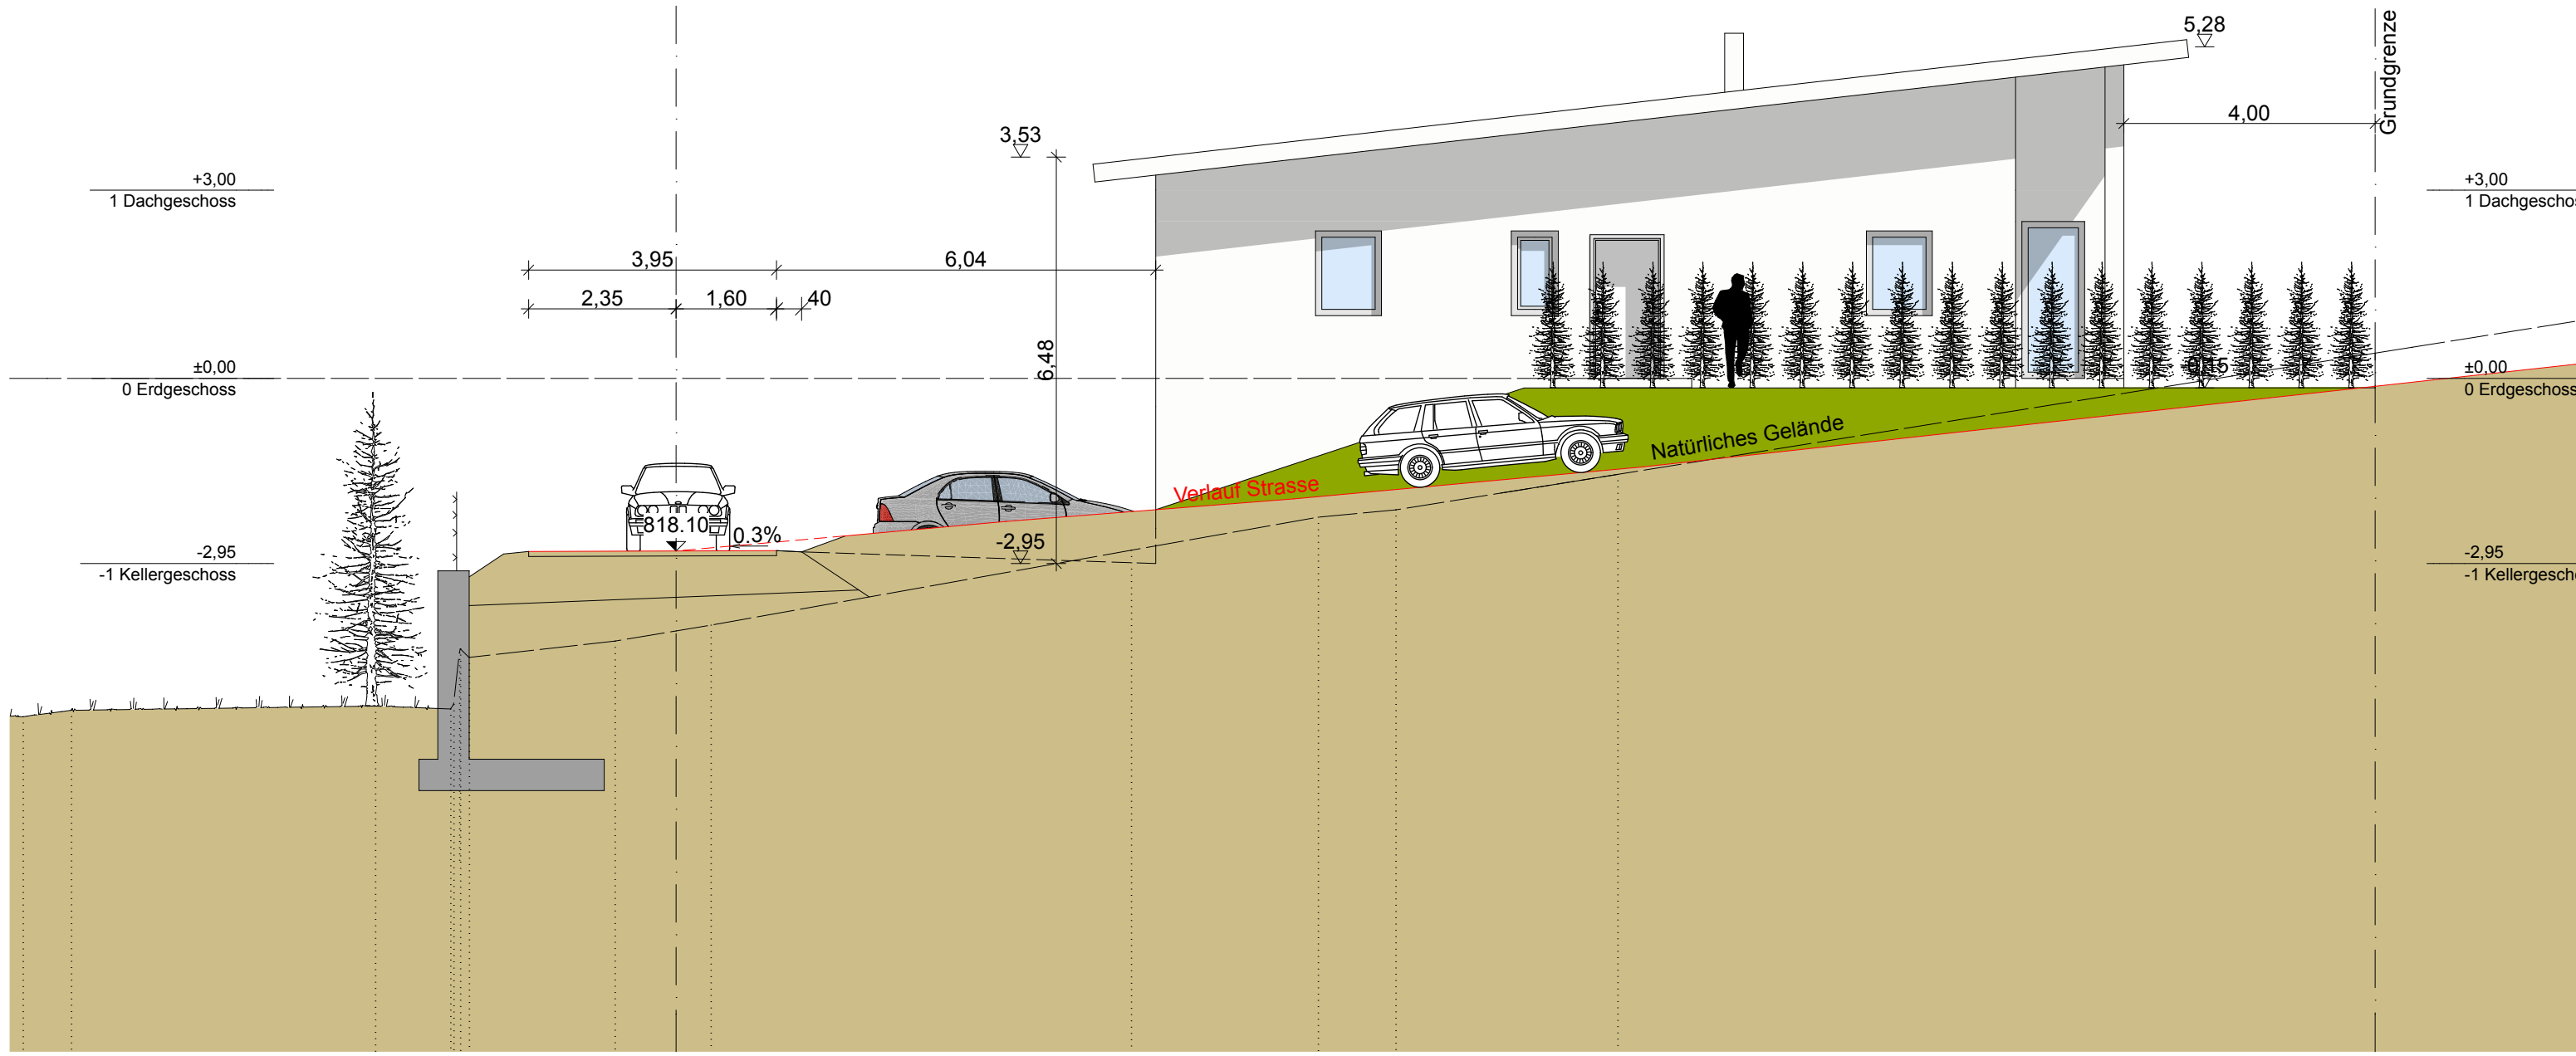


Ansicht Süd-West

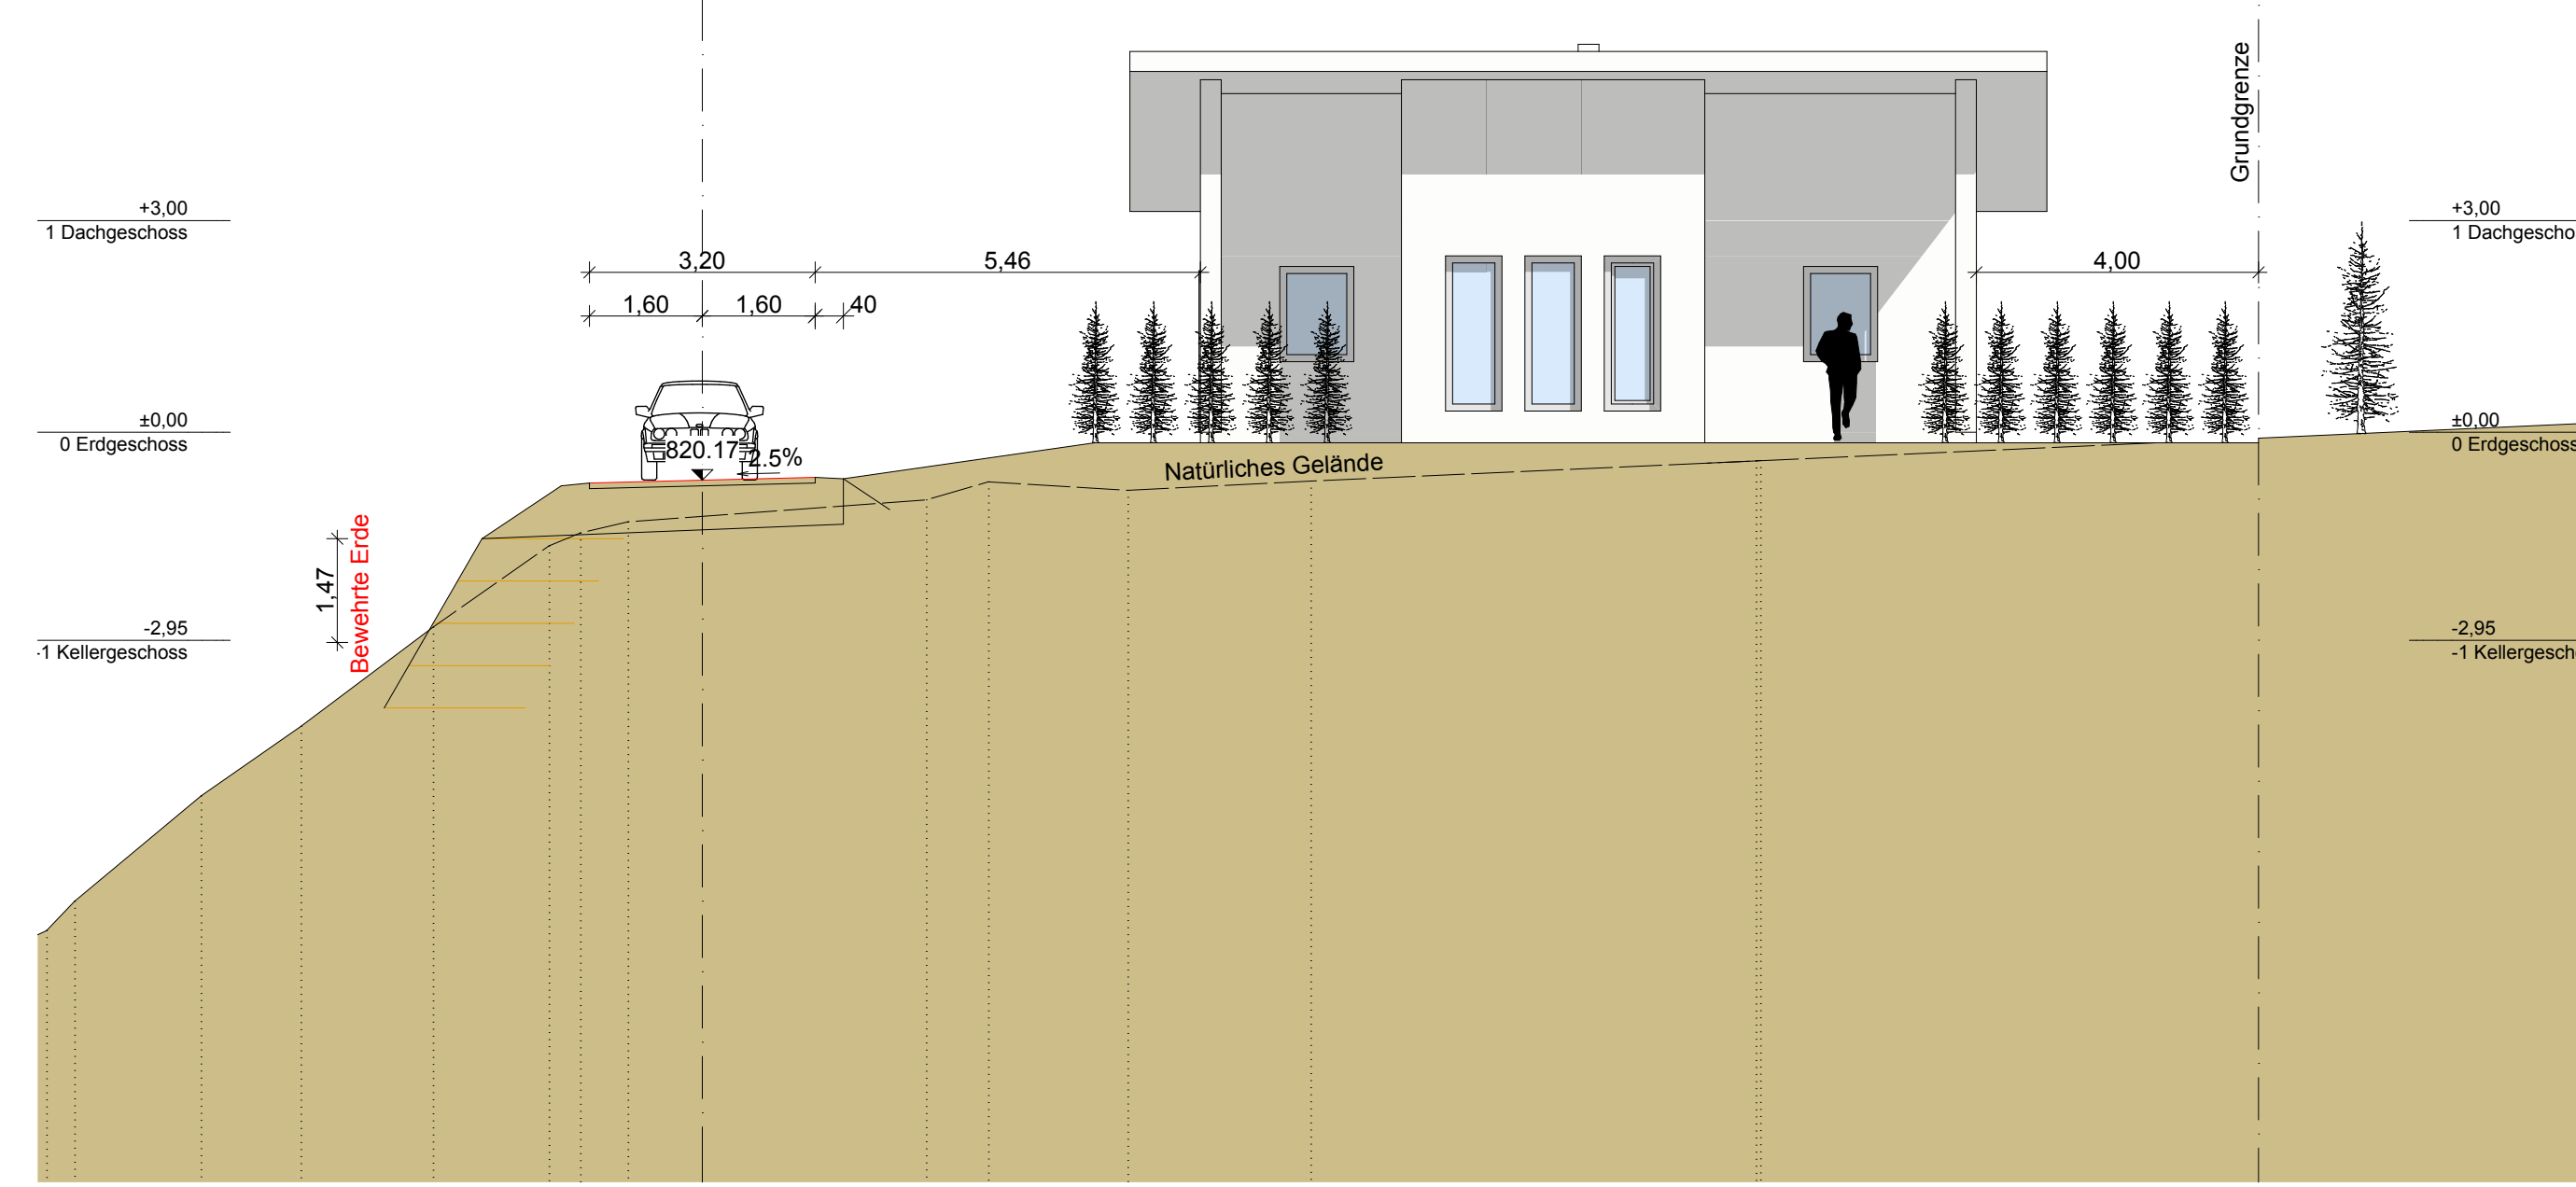


Schnitt A-A

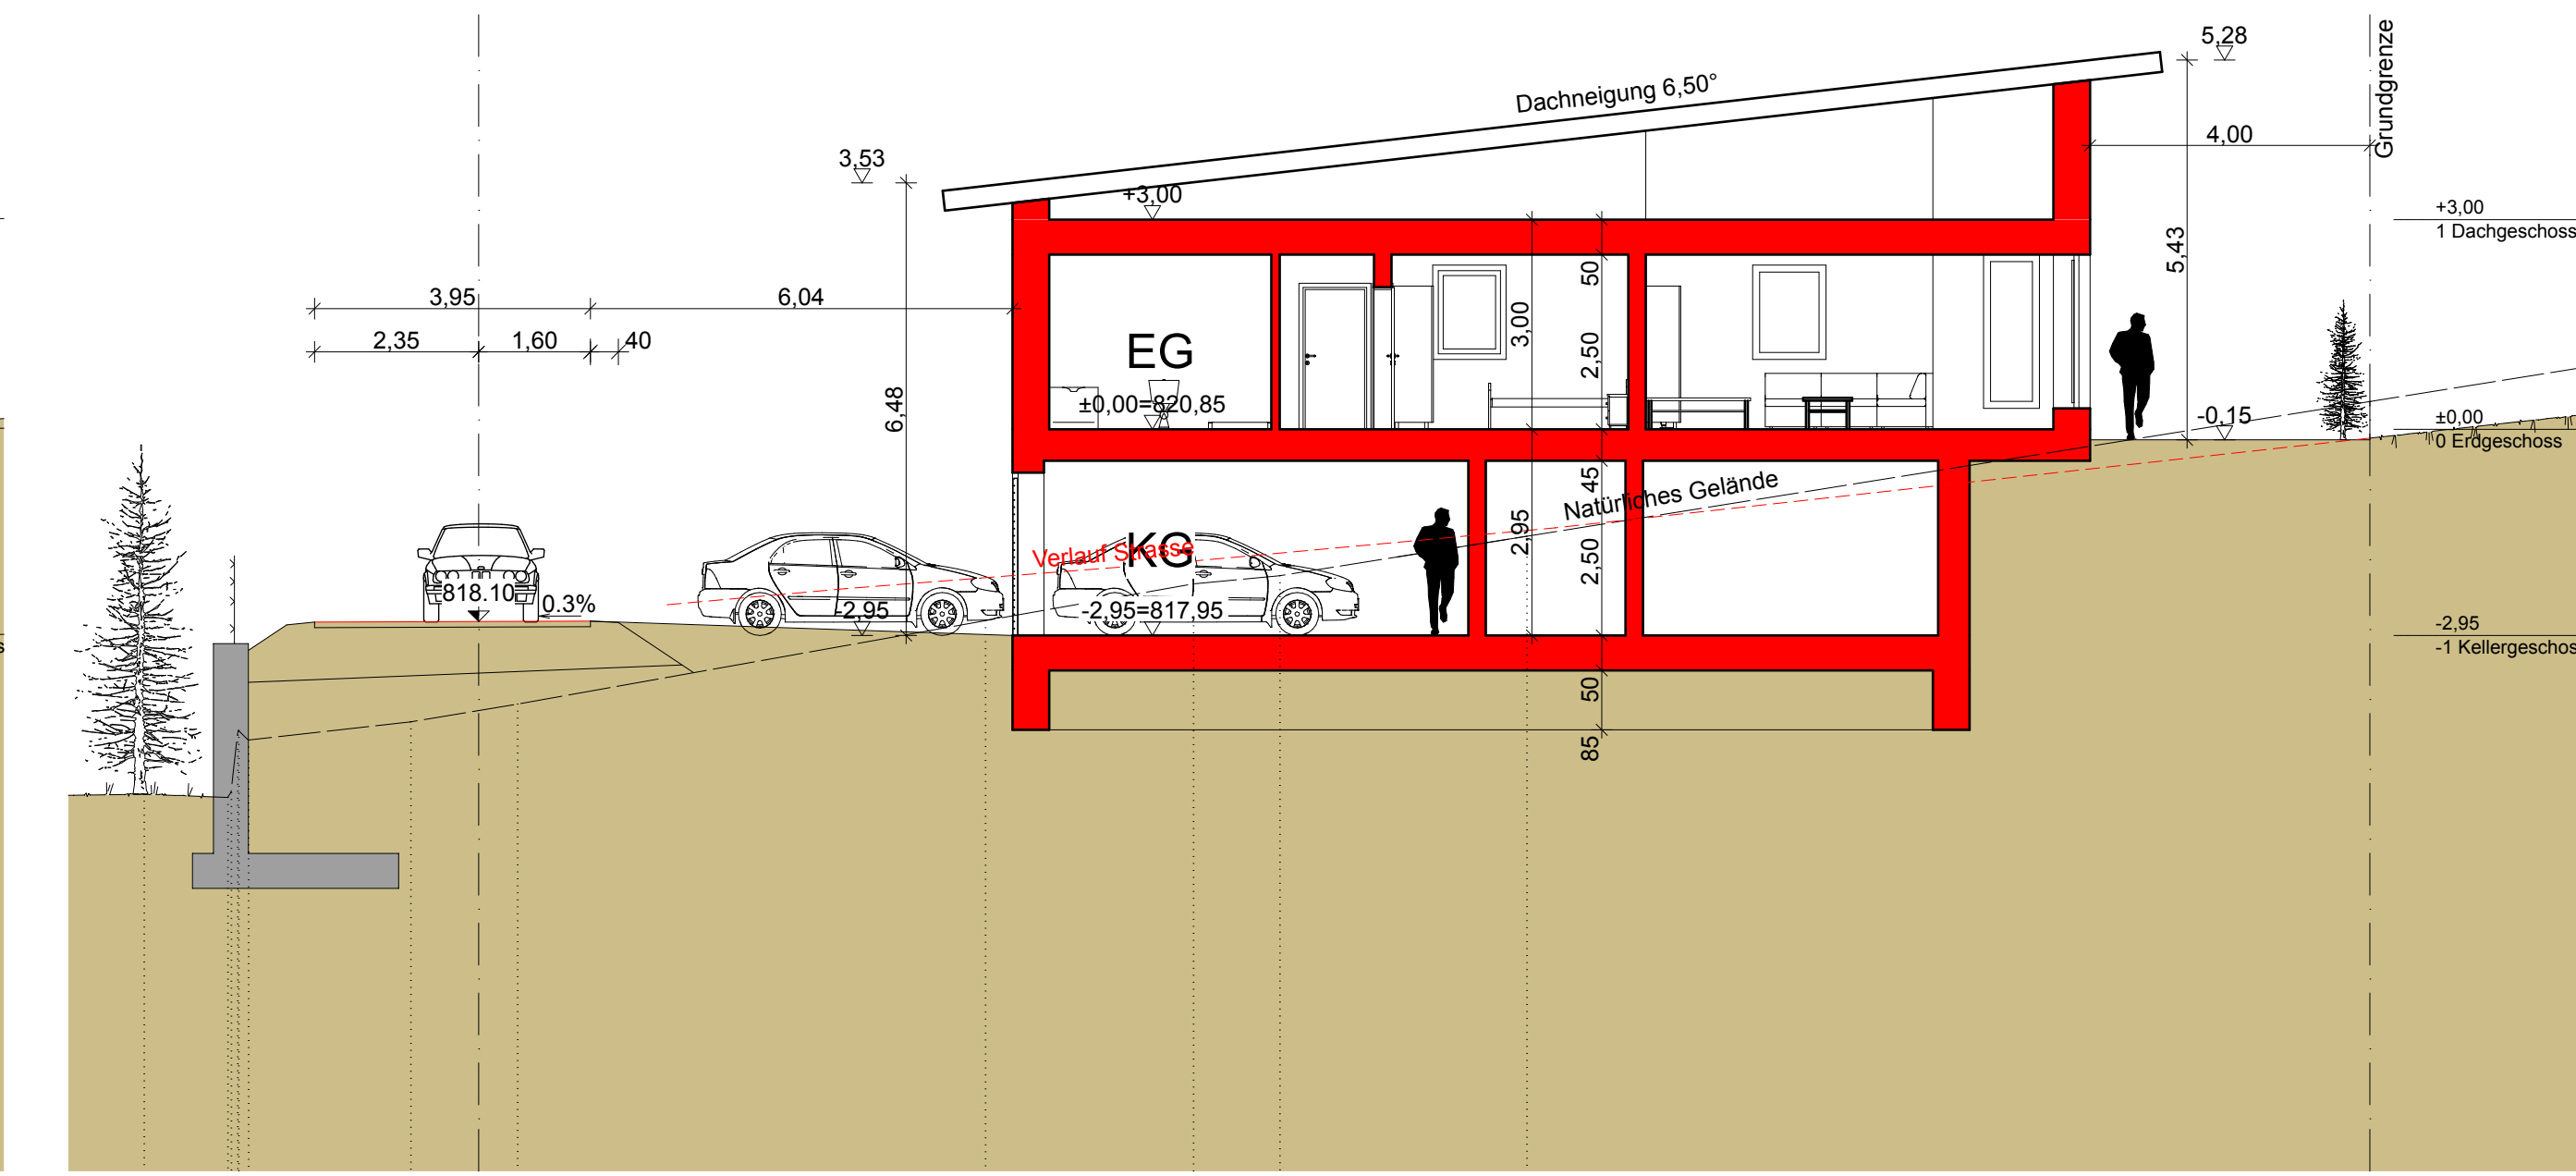


Ansicht Süd-Ost

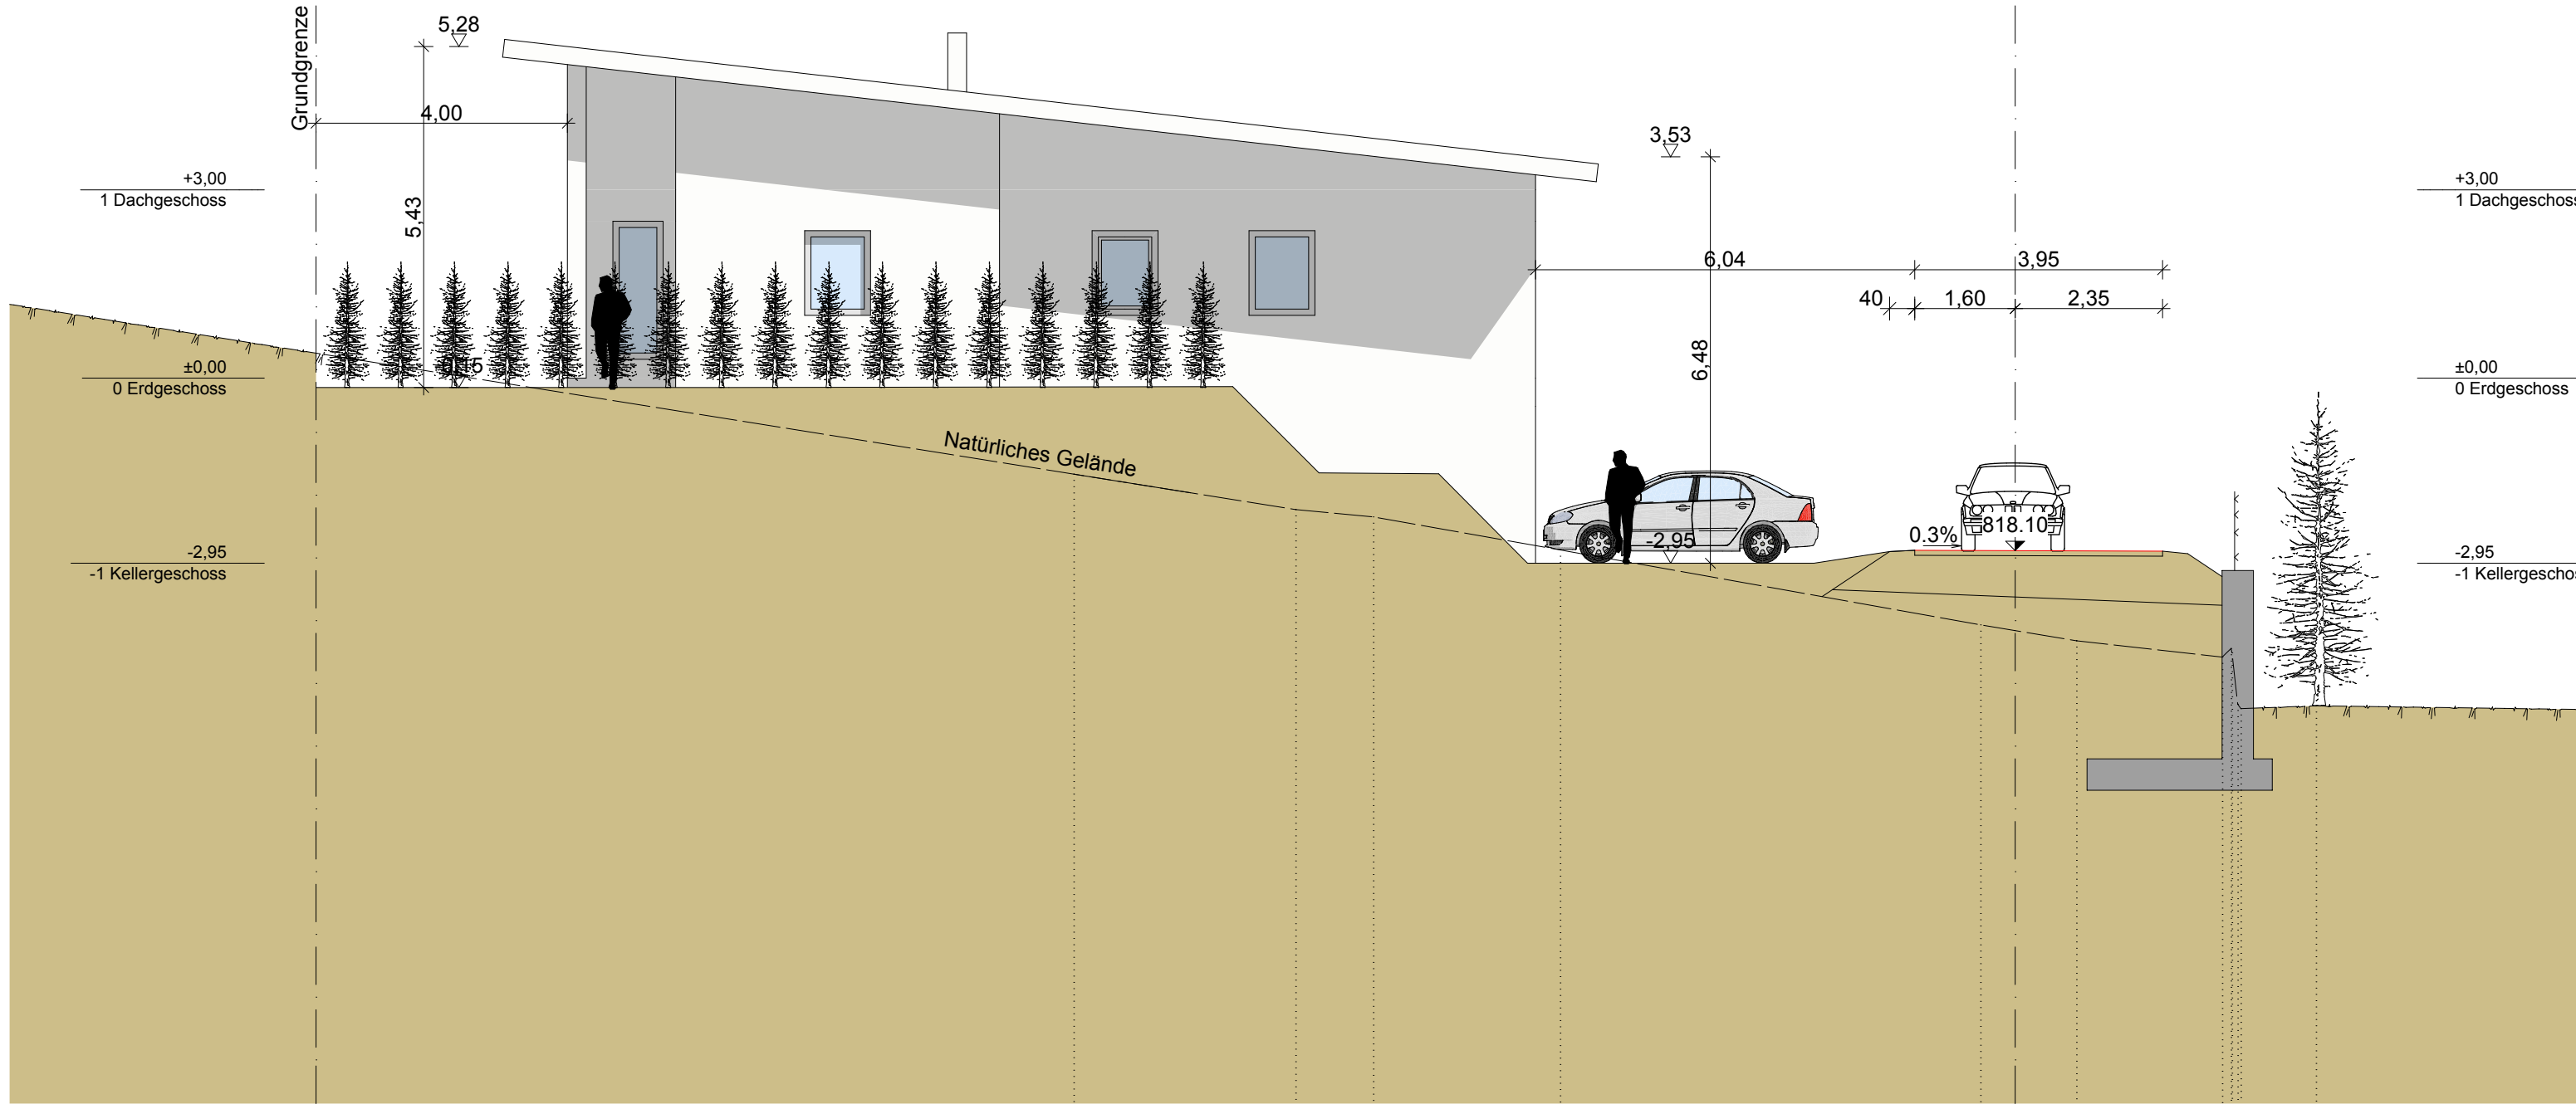


Ansicht Nord-Ost

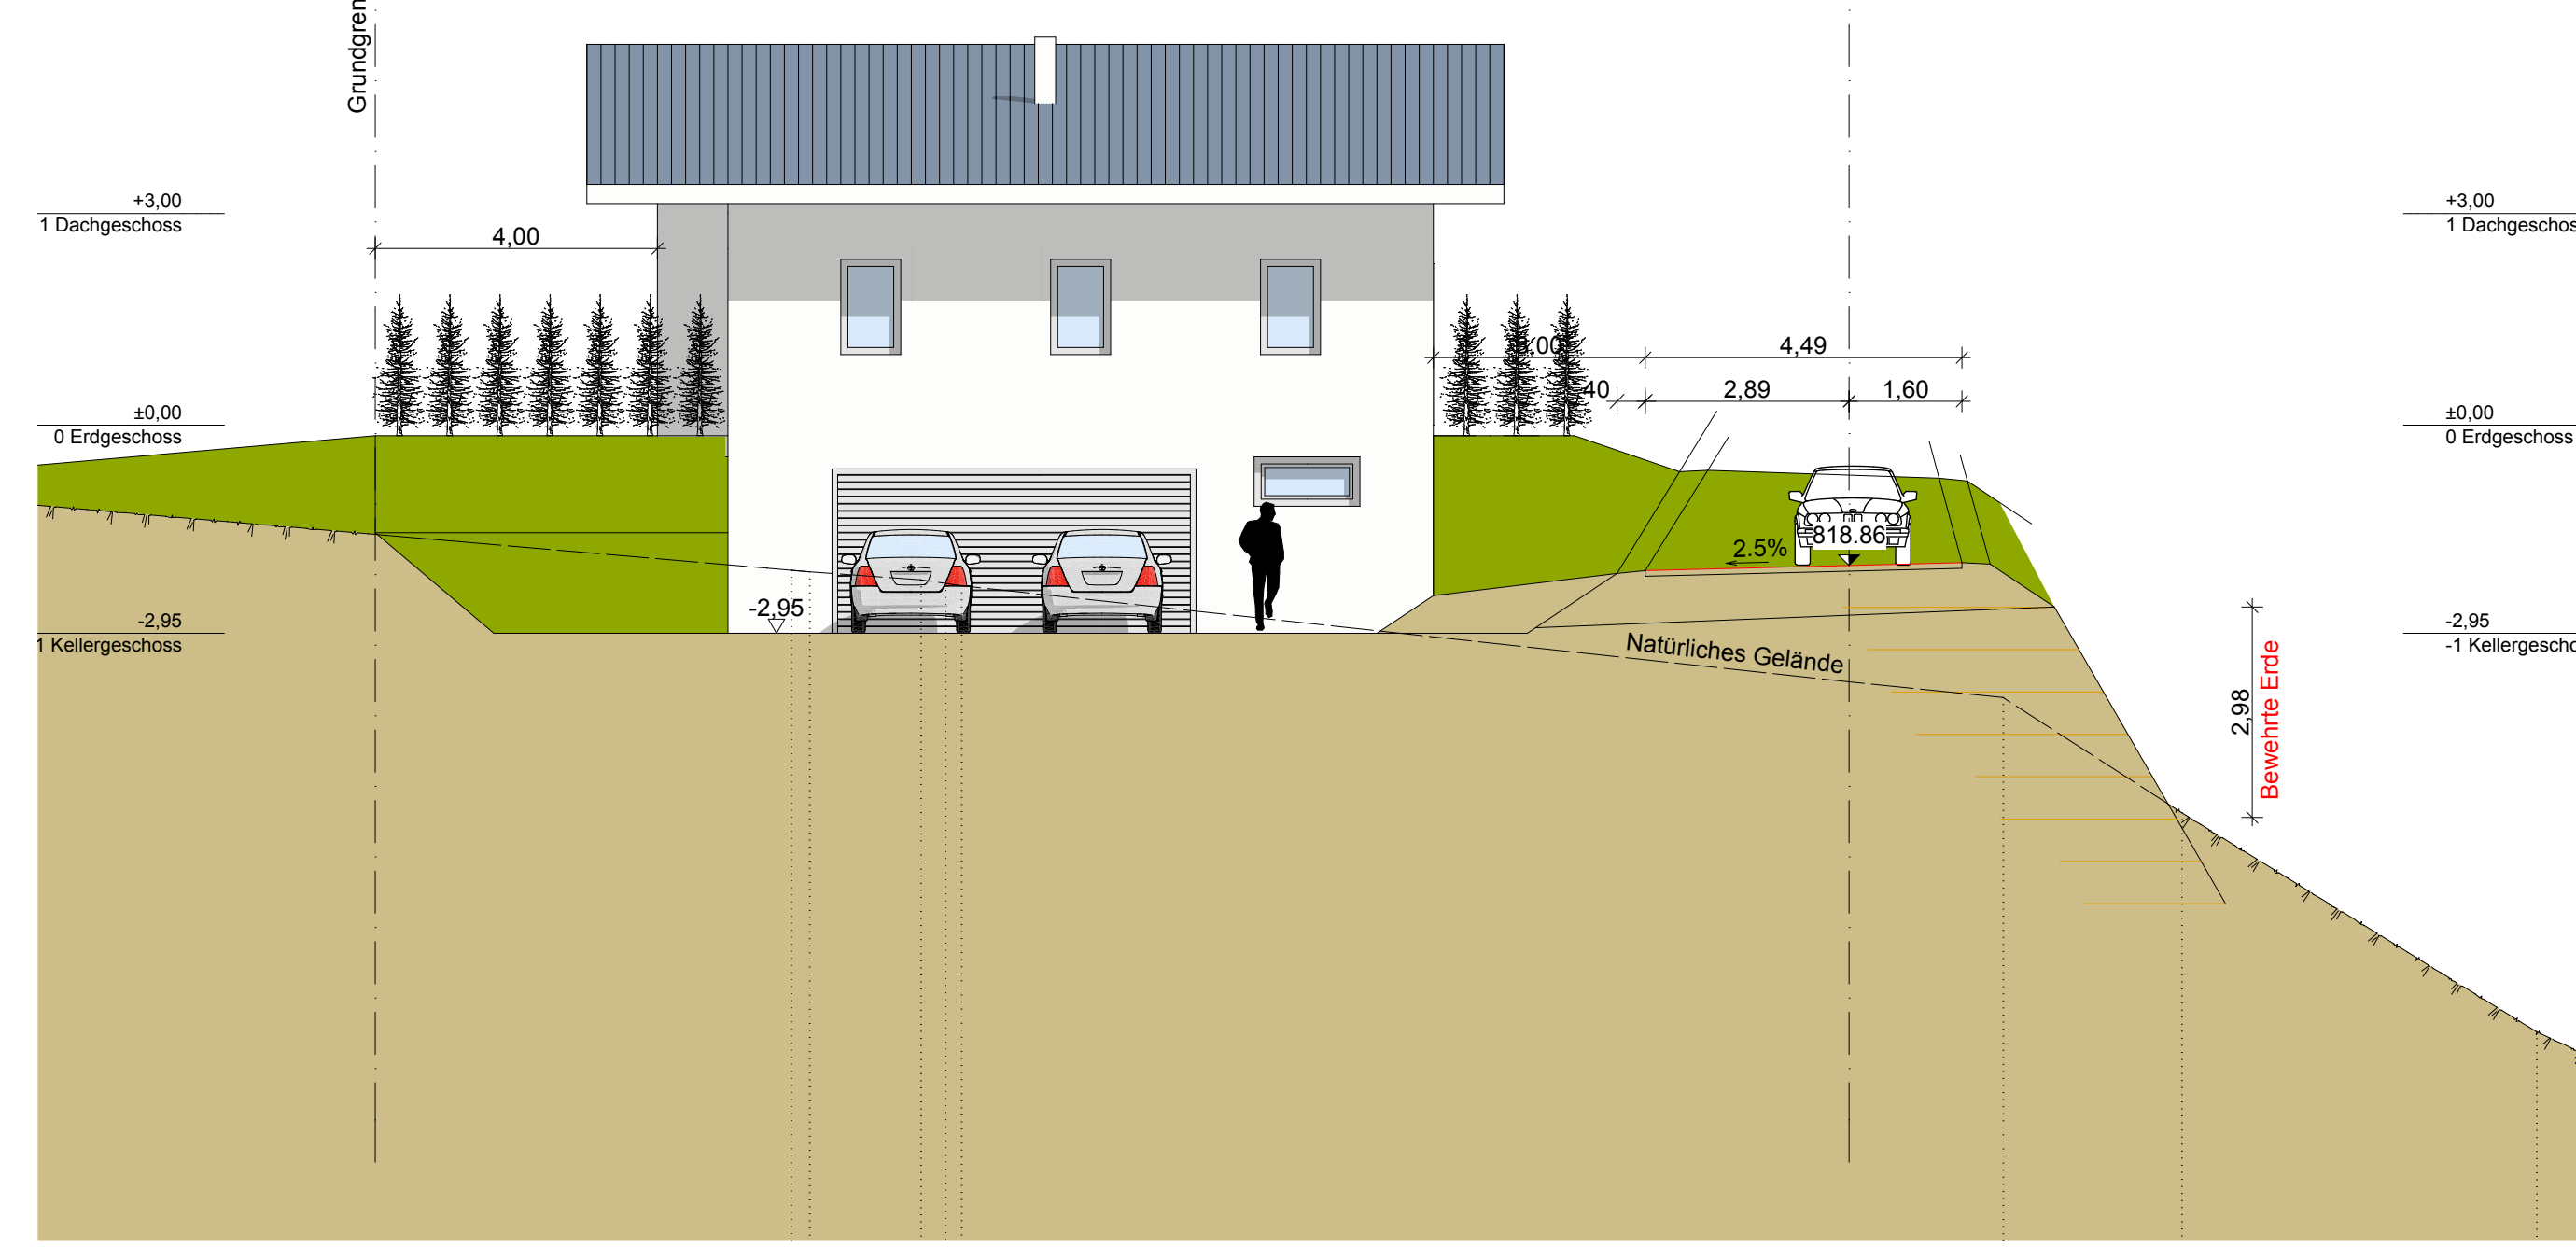

Schnitt B-B

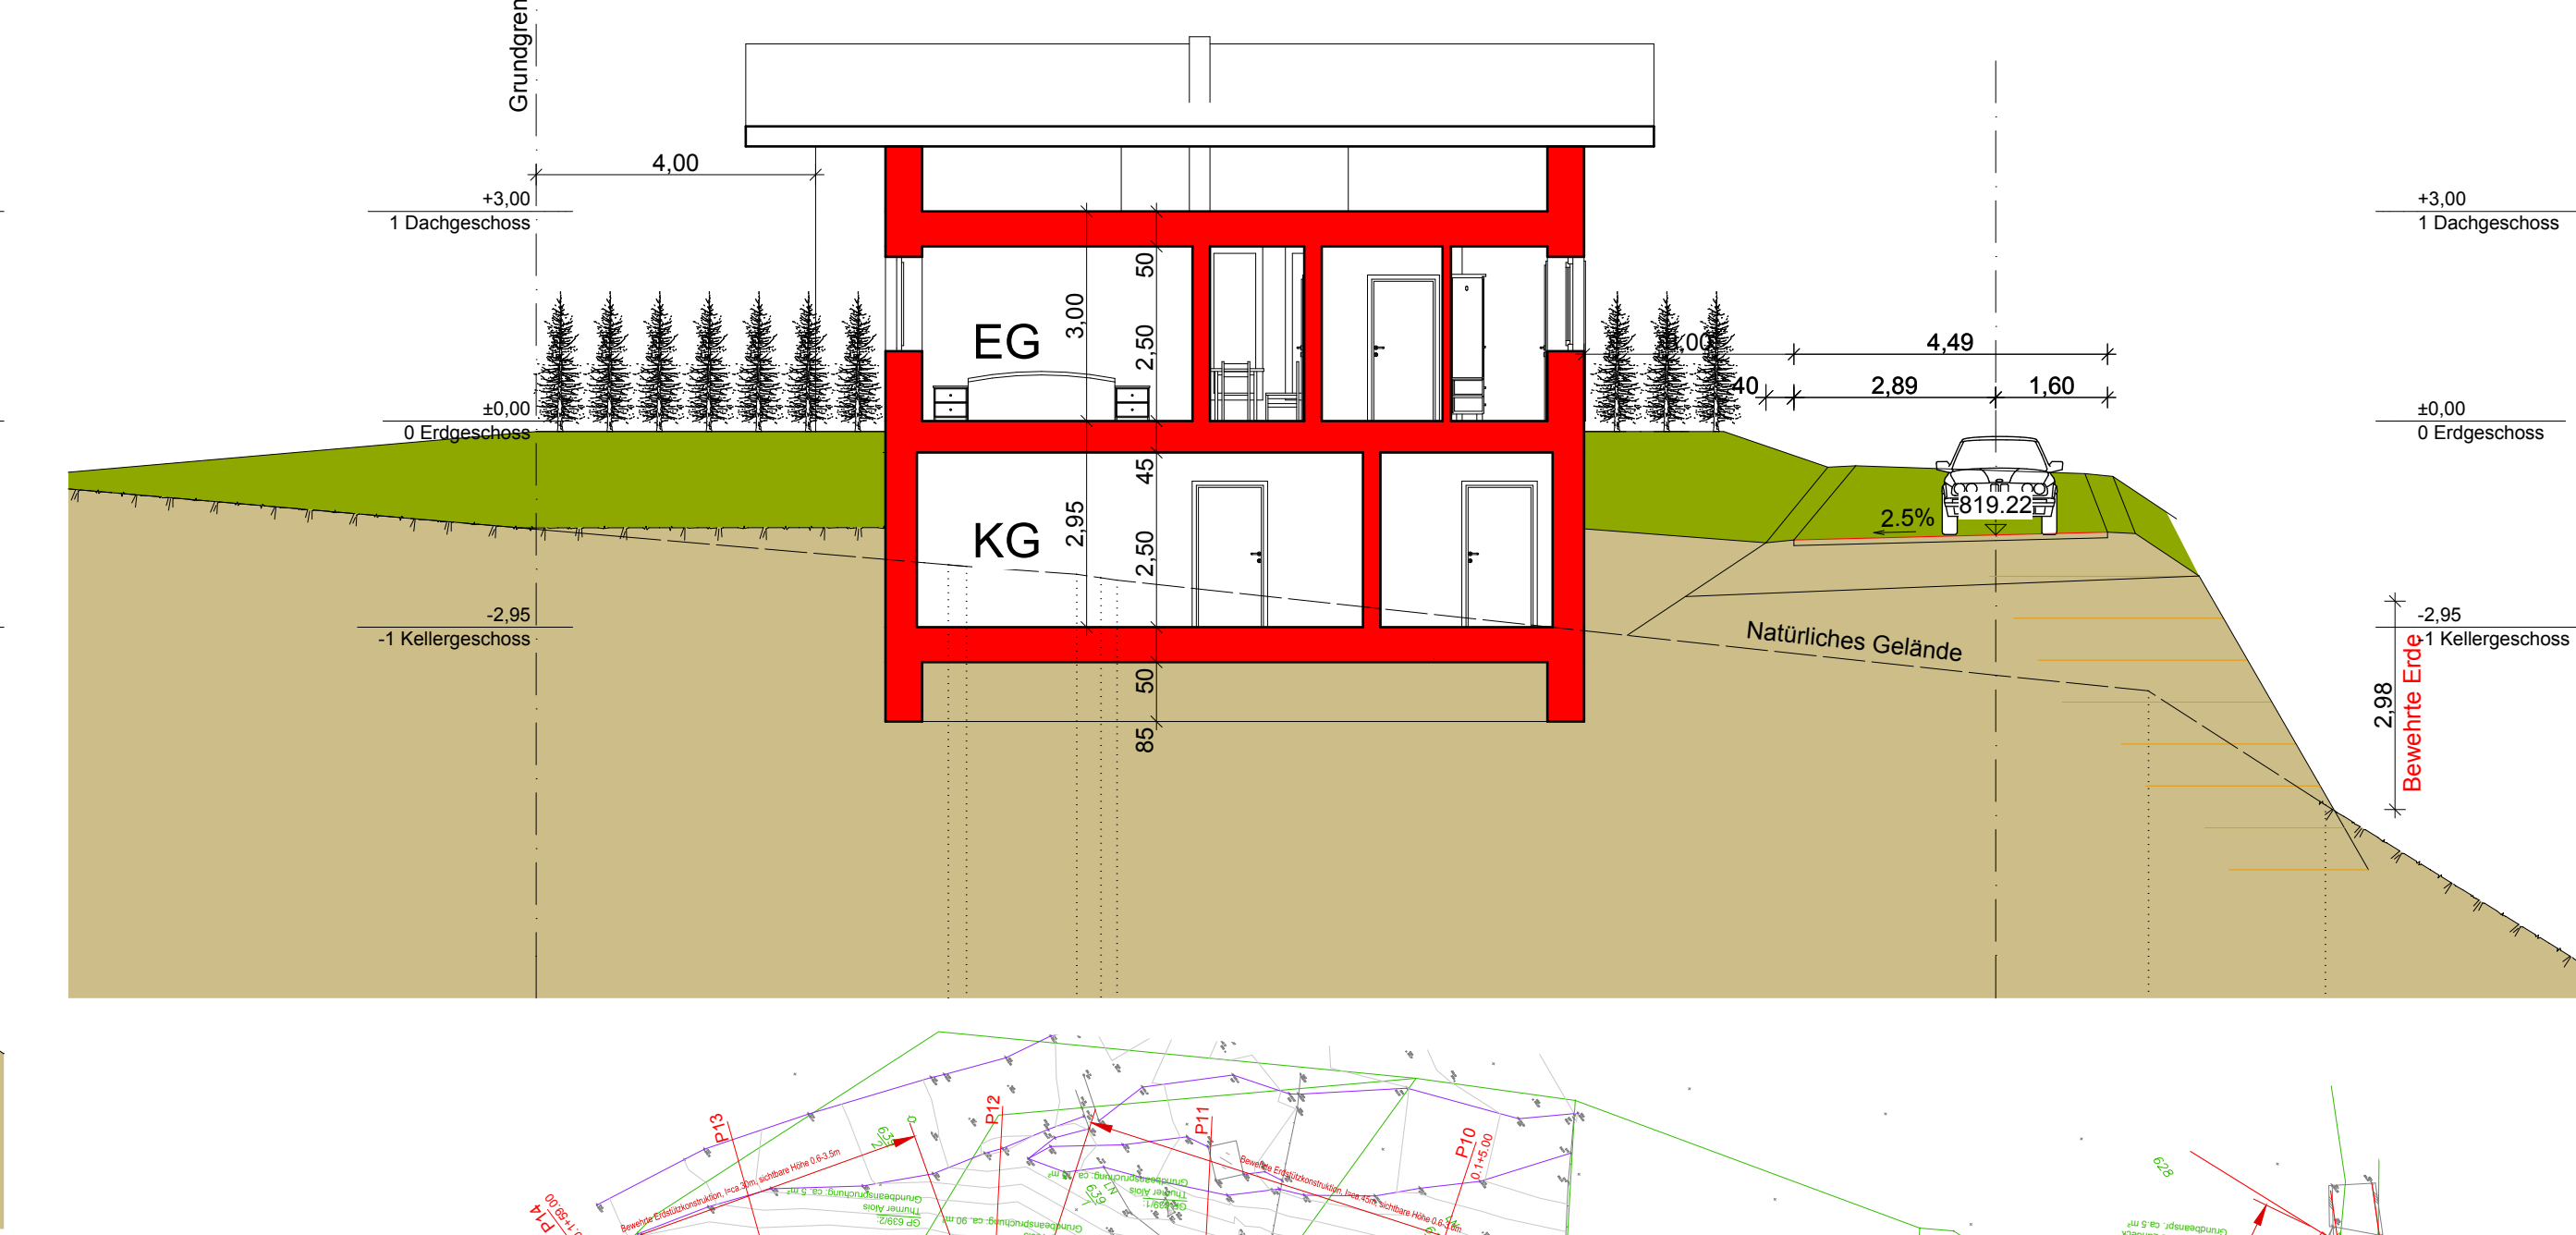



Kellergeschoss

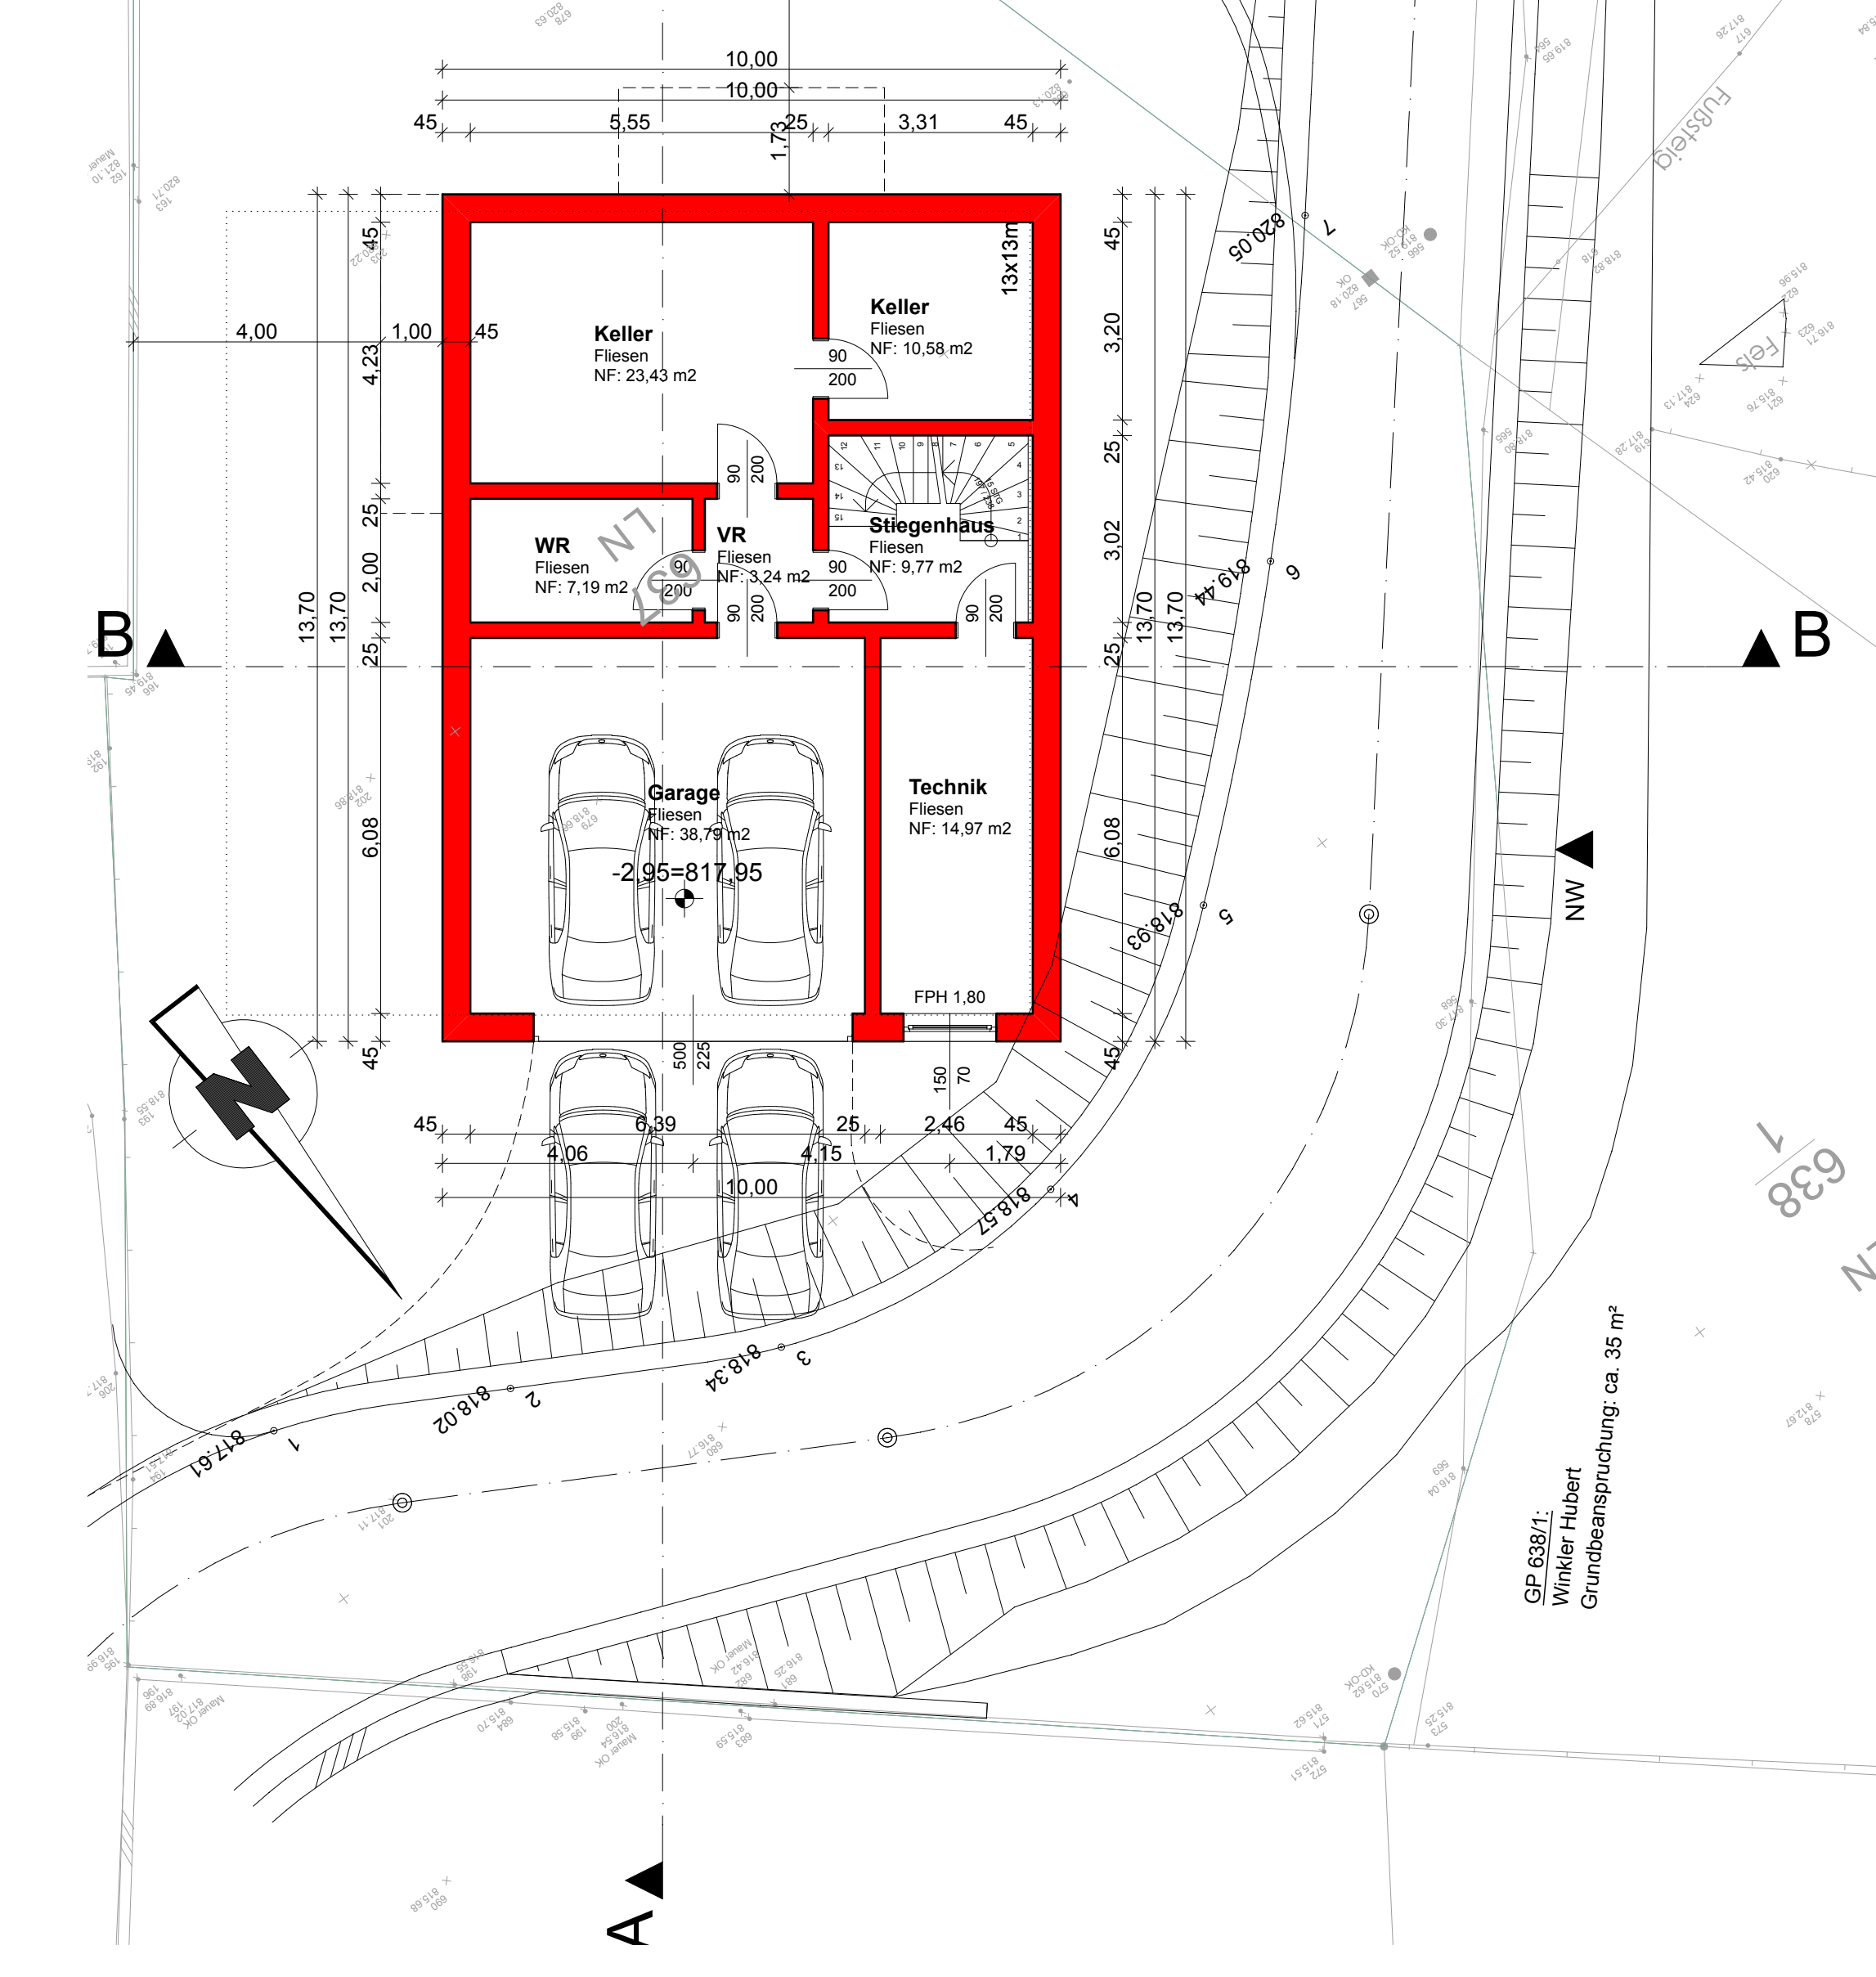


Erdgeschoss



Dachdraufsicht

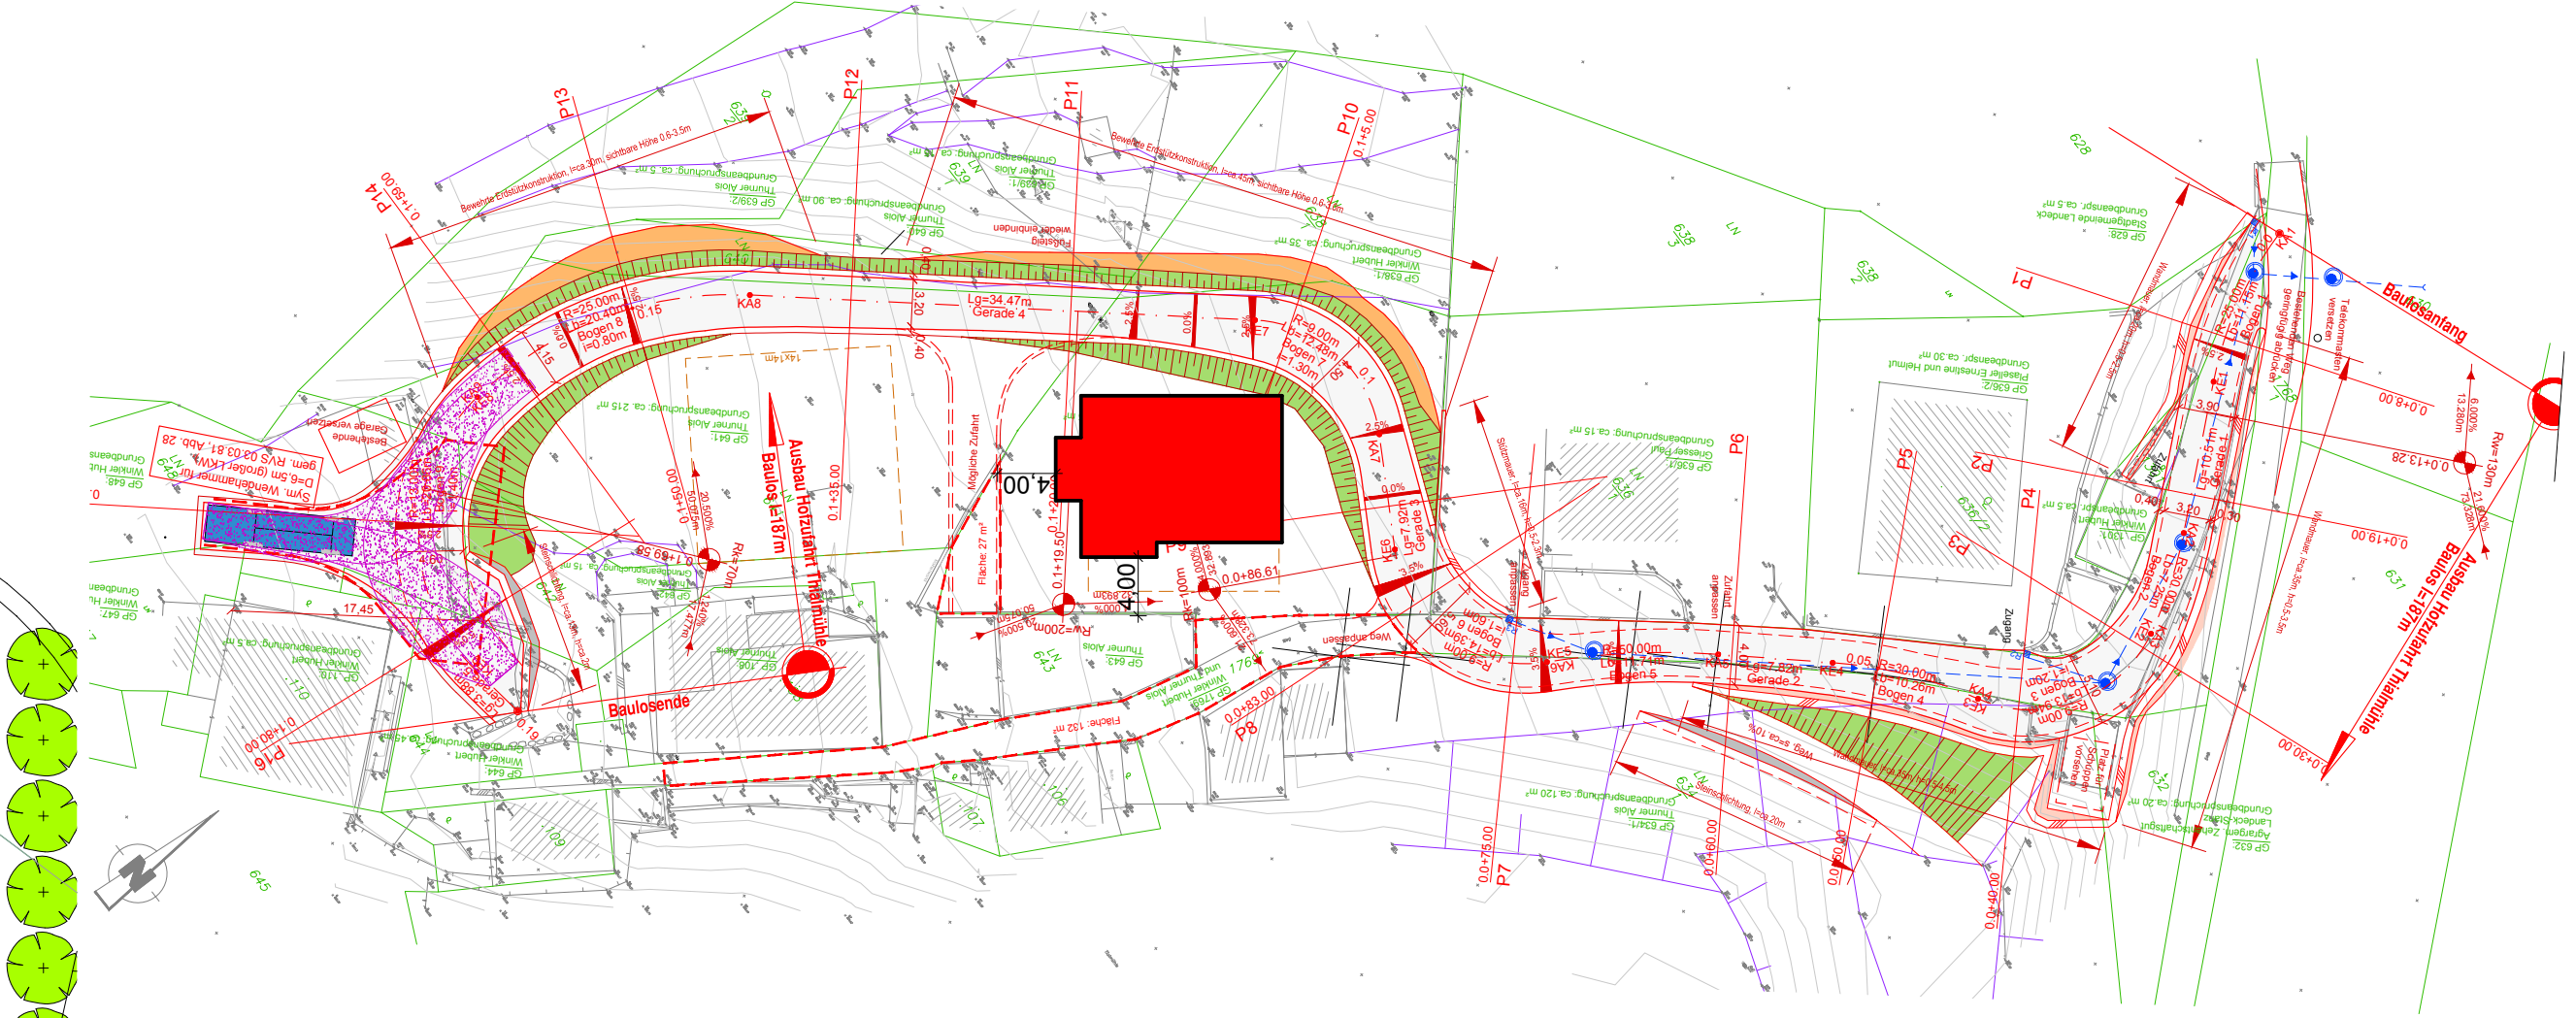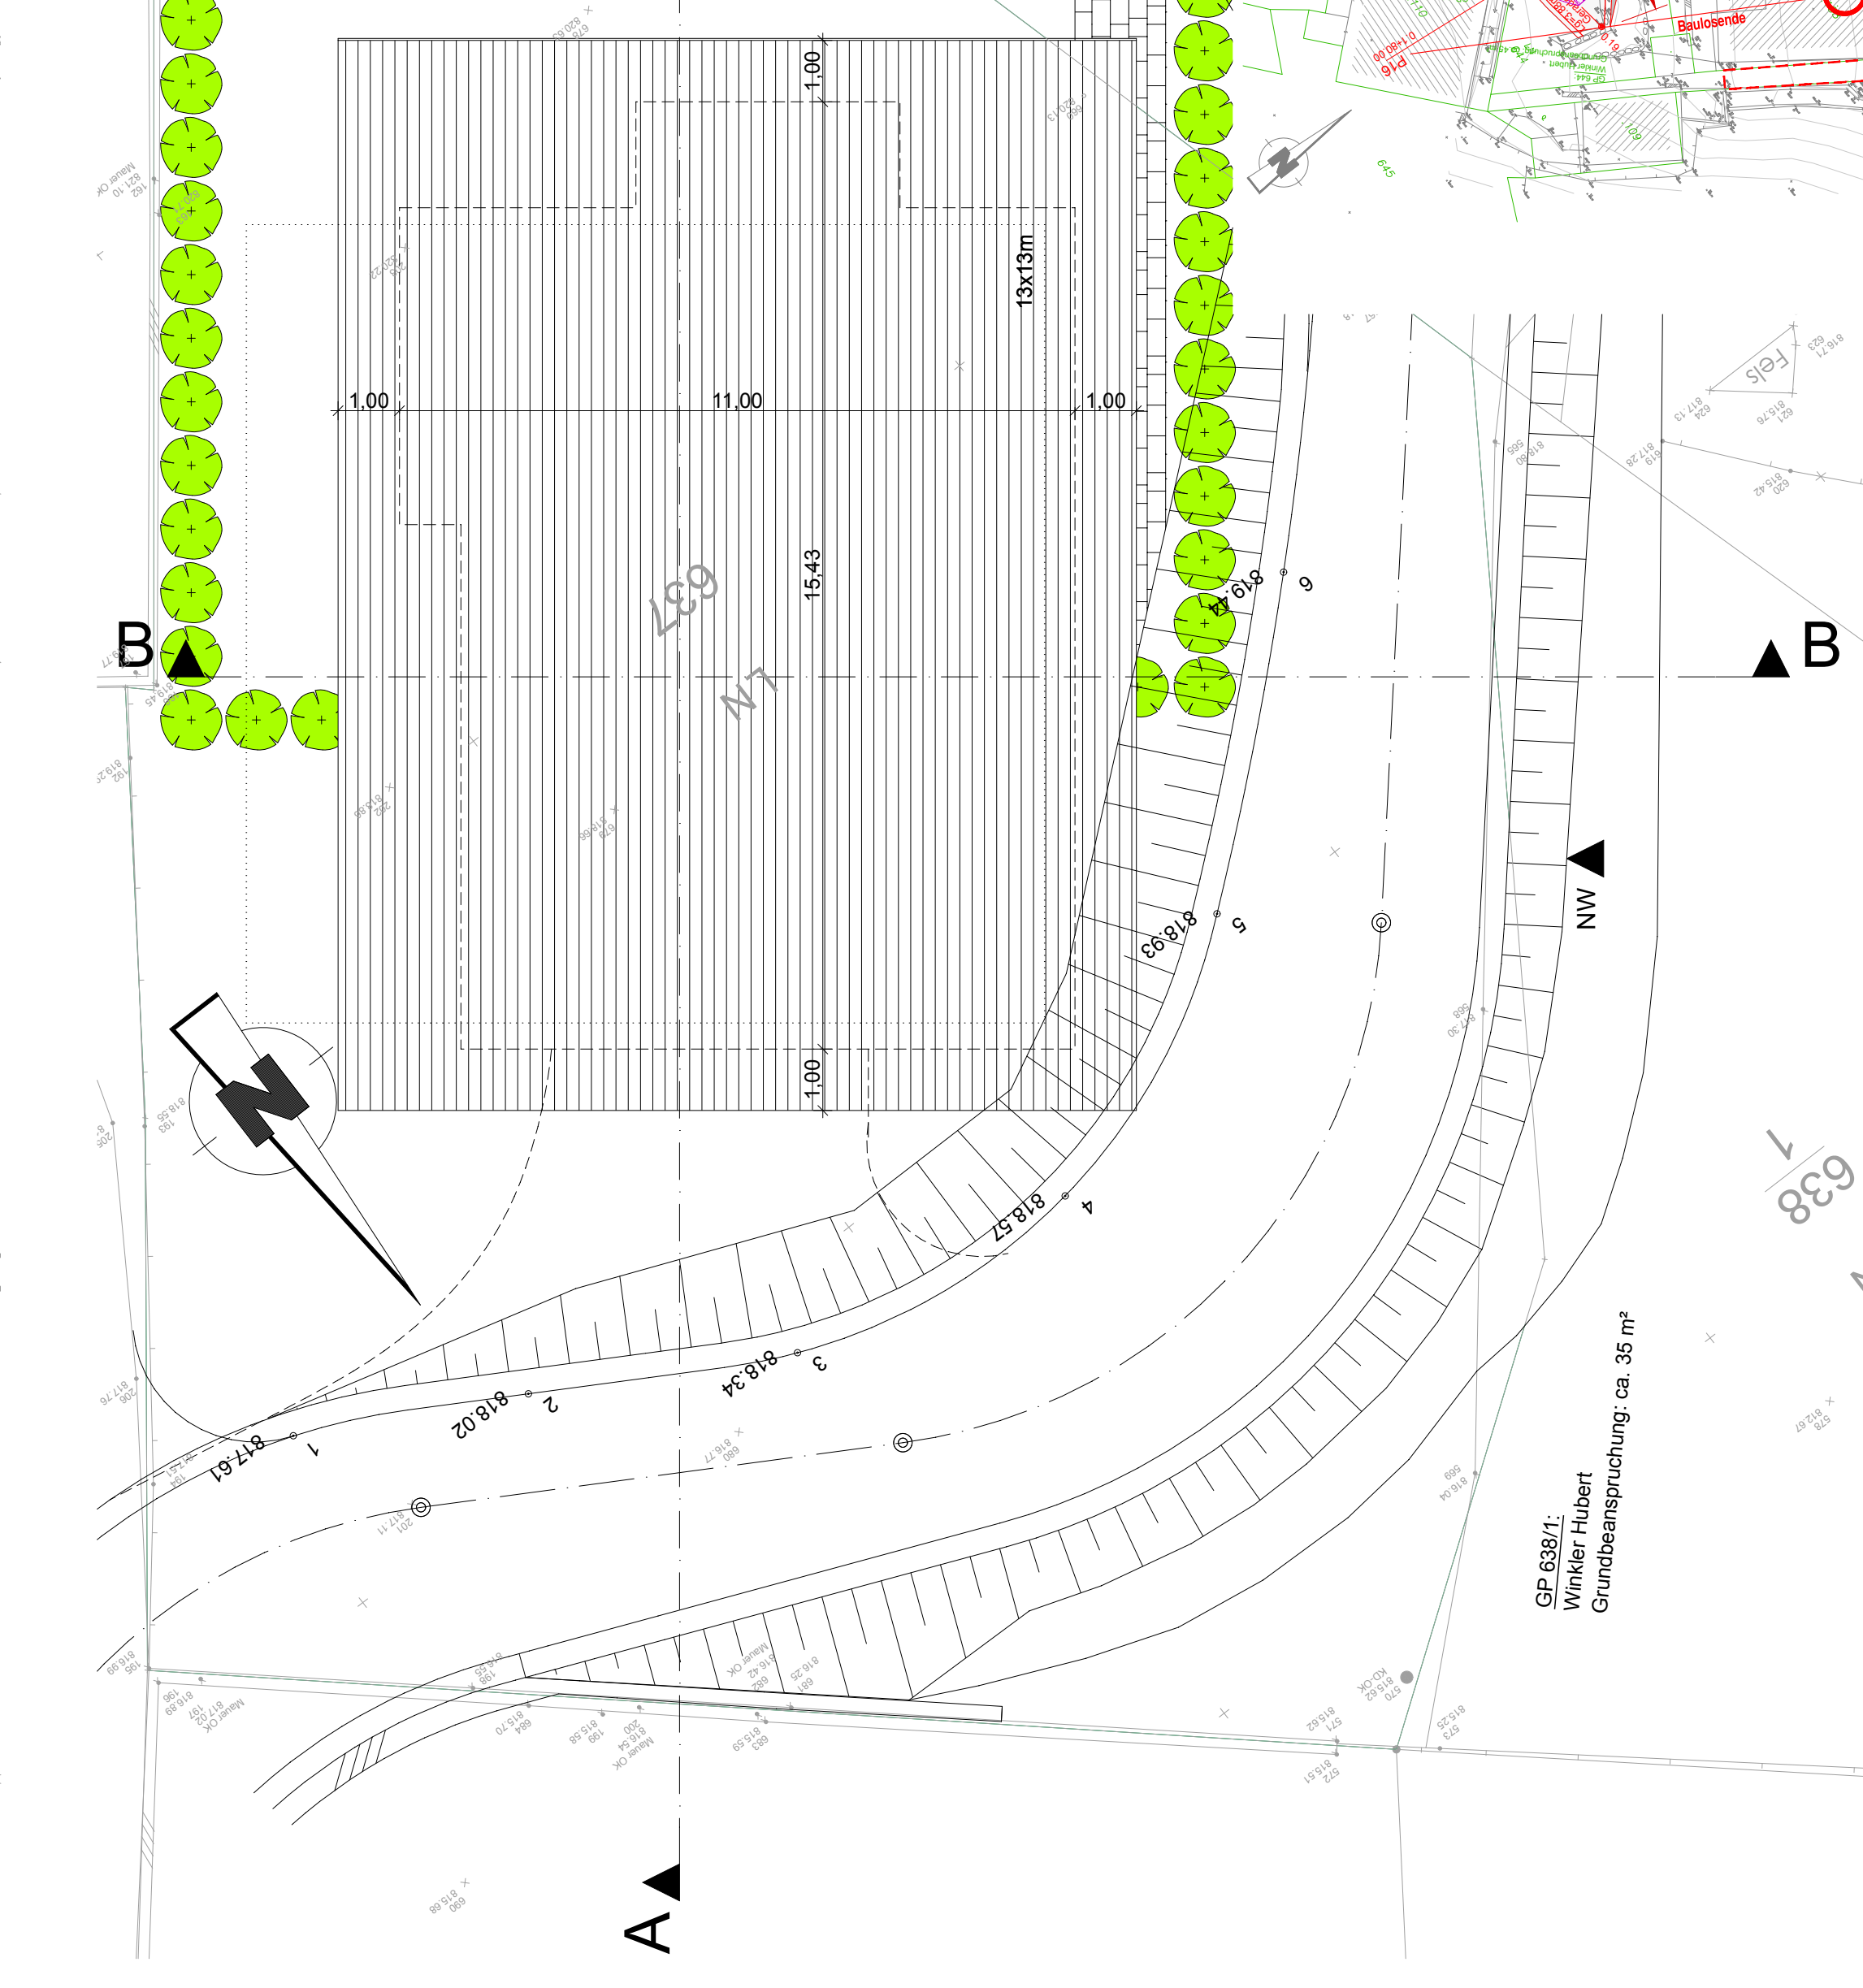

EINREICHPLAN

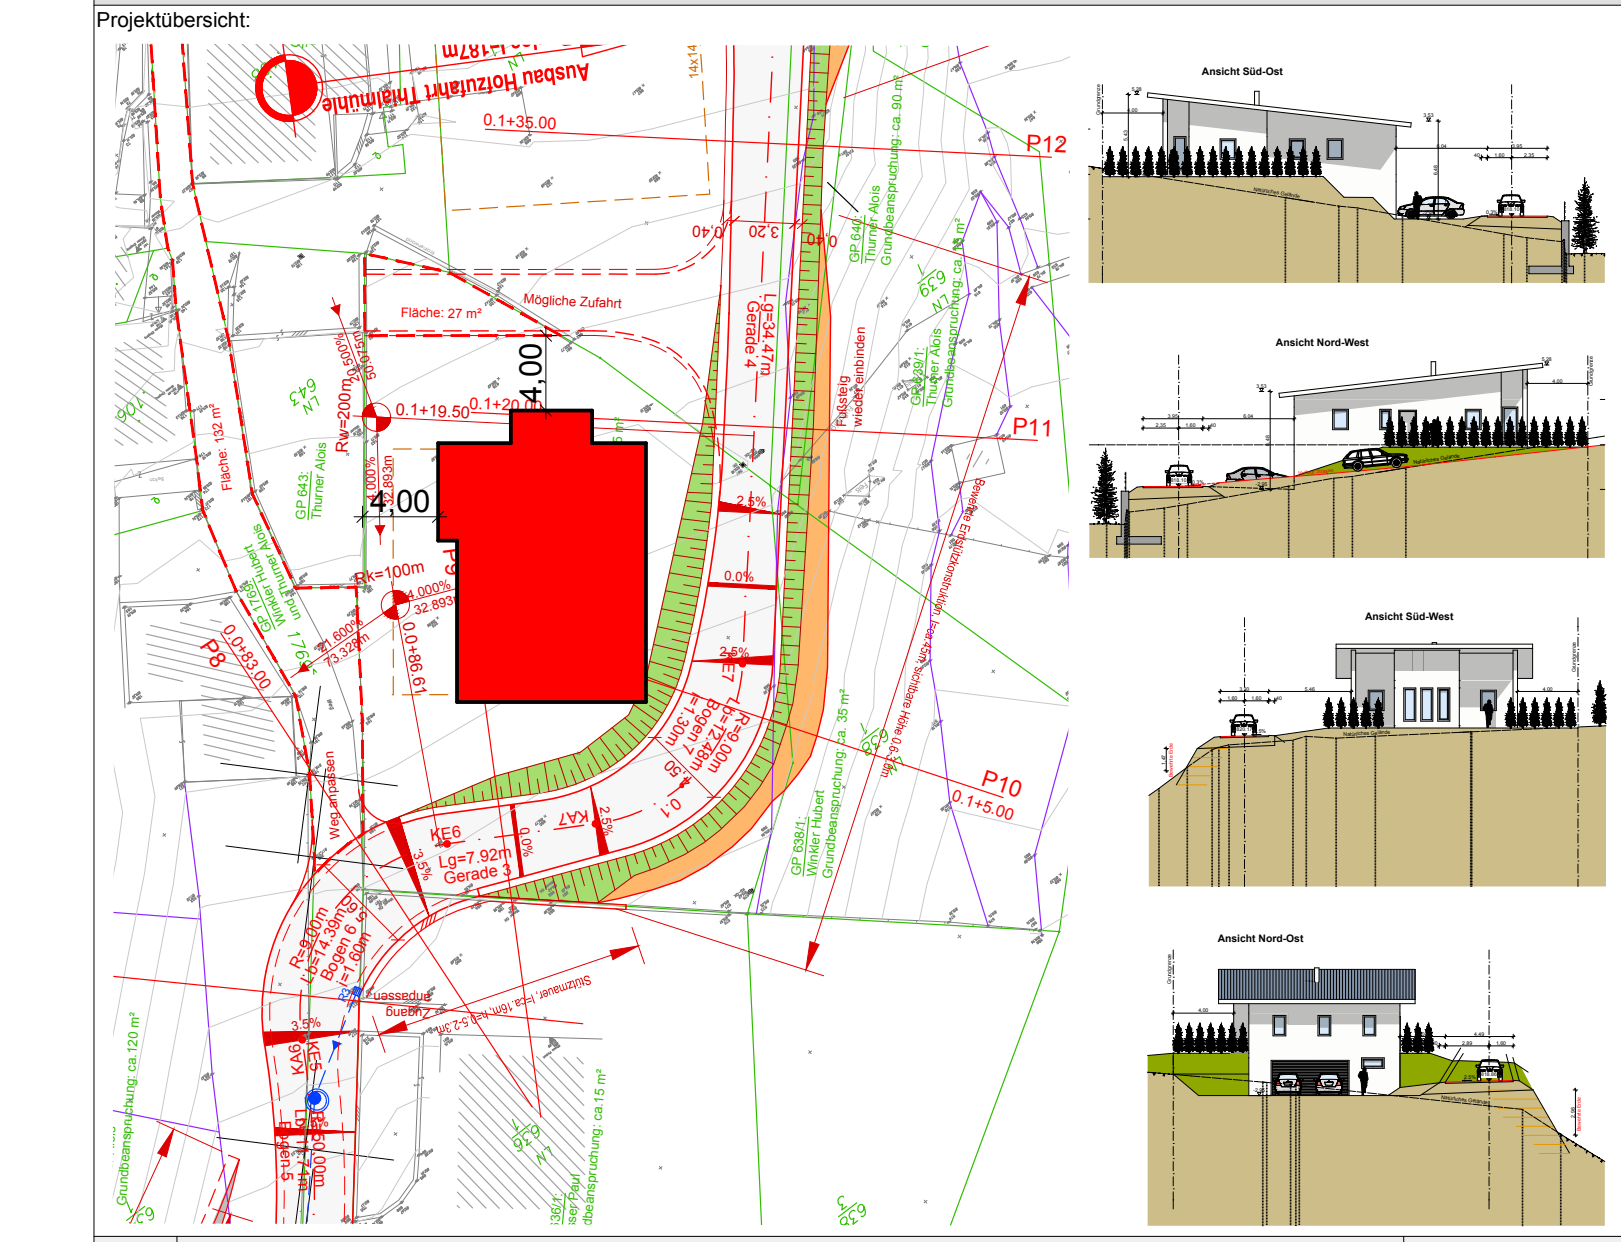

Index: Änderungen:		Datum:	
Bauherrn:		Planer/Assessor:	
Einfamilienhaus Winkler			
Lageplan	1:500	Winkler Norbert Thial-Mühle 6500 Landeck	E-001/2015 01.04.2015 1:100/500
Grundrisse	1:100		
Schnitte	1:100		
Ansichten	1:100		