






# LEGJENDA

--- Kufitare e vendbanimeve

## A | Zone Rezidenciale

-  A.2.1 | Ansambel Tradicional - Berthama e Zones Historike
-  A.2.2 | Zona Ekzistuese Rezidenciale
-  A.2.3 | Zona Zgjerimi Fshati



## S | Zone Sherbimesh

-  S.2 | Hapesira te Hapura dhe te Gjelbera
-  S.3 | Sherbime Publike (Shendetesi, Arsim, Administrat)



## V | Perdorim i Vecant

-  V.1 Varreza
-  V.2 Parking


## N | Zonat Natyrore

-  N.1 Rezervat Ujore (Perrenjte dhe Lumenjte)
-  N.4 Hapsirat e Gjelbera te Strukuruara





## M | Zona te Trashegimise Kulturore

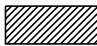-  M.1 Monumentet e Kultures / Vendet Arkeologjike
-  M.2 Zonat Tampon






## Kufizime te pergjithsme


-  Shpateve te pjerreta- me e madhe se 30%

## Rrjeti Rrugor

-  Rrugeve nacionale
-  Rrugeve kryesore
-  Rrugeve dytesore
-  Rrugeve lokale

## Propozuar

 -  Rrugeve nacionale
-  Rrugeve kryesore
-  Rrugeve dytesore
-  Rrugeve lokale
-  Rrjeti i Rrugeve Kembesore

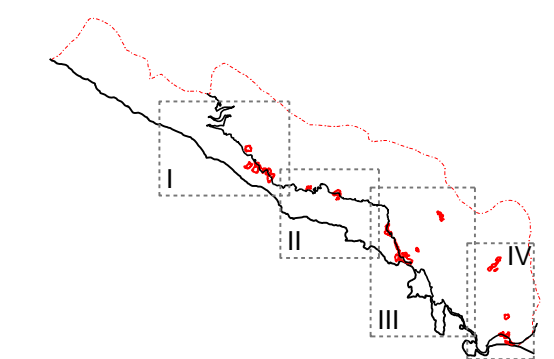

VUNO

Shkalla  
1:5.000

15.II.2

Zonimi detajuar



THYMIO PAPAYANNIS AND ASSOCIATES INC.  
spatial planning and design








# LEGJENDA

- - - - - Kufitare e vendbanimeve
- A | Zone Rezidenciale**
  - A.3 | Zona Rezidenciale me Kufizime te Vecanta
  - A.4 | Zona e Re e Shtepive te Dyta
  - A.2.4 | Zona te Pershtateshme Rezidenciale
- S | Zone Sherbimesh**
  - S.2 | Hapesira te Hapura dhe te Gjelbera
- T | Turizem dhe Shlodhje**
  - T.1 | Zona Hoteliere dhe Shplodhese
- V | Perdorim i Vecant**
  - V.2 Parking
- N | Zonat Natyrore**
  - N.1 Rezervat Ujore (Perrenjte dhe Lumenjte)
  - N.4 Hapsirat e Gjelbera te Strukuruar
- Kufizime te pergjithsme**
  - Shpateve te pjerrreta- me e madhe se 30%
  - - - - -  $\frac{1}{100} = \frac{1}{100} \frac{1}{100} \frac{1}{100} \frac{1}{100} \frac{1}{100} \frac{1}{100} \frac{1}{100} \frac{1}{100} \frac{1}{100} \frac{1}{100}$
- Rrjeti Rrugor**
  - Rrugeve nationale
  - Rrugeve kryesore
  - Rrugeve dytesore
  - Rrugeve lokale
- Propozuar**
  - Rrugeve nationale
  - Rrugeve kryesore
  - Rrugeve dytesore
  - Rrugeve lokale
  - - - - - Rrjeti i Rrugeve Kembesore
  - - - - -  $\frac{1}{100} = \frac{1}{100} \frac{1}{100} \frac{1}{100} \frac{1}{100} \frac{1}{100} \frac{1}{100} \frac{1}{100} \frac{1}{100} \frac{1}{100} \frac{1}{100}$

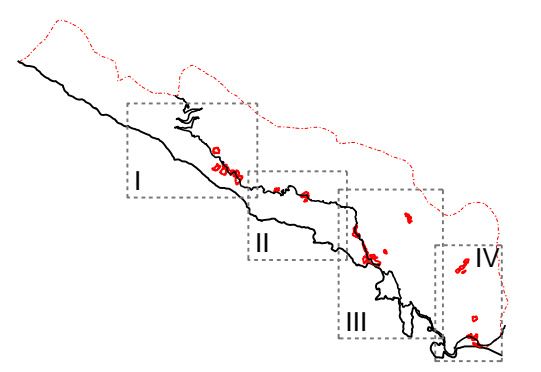


**15.II.3** **PLAZHI I JALES** **Zonimi detajuar** Shkalla 1:5.000





# LEGJENDA

- - - - - Kufitare e vendbanimeve
- A | Zone Rezidenciale**
  - A.4 | Zona e Re e Shtepive te Dyta
  - A.2.4 | Zona te Pershtateshme Rezidenciale
- S | Zone Sherbimesh**
  - S.2 | Hapesira te Hapura dhe te Gjelbera
- T | Turizem dhe Shlodhje**
  - T.1.1 | Zona Hoteliere dhe Shplodhese
- V | Perdorim i Vecart**
  - P V.2 Parking
- N | Zonat Natyrore**
  - N.1 Rezervat Ujore (Perrenjte dhe Lumenjte)
  - N.4 Hapsirat e Gjelbera te Strukuruar
- Kufizime te pergjithsme**
  - Shpateve te pjerreta- me e madhe se 30%
  - - - - - ~~Shpateve te pjerreta- me e madhe se 30%~~
- Rrjeti Rrugor**
  - Rrugeve nacionale
  - Rrugeve kryesore
  - Rrugeve dytesore
  - Rrugeve lokale
- Propozuar**
  - Rrugeve nacionale
  - Rrugeve kryesore
  - Rrugeve dytesore
  - Rrugeve lokale
  - Rrjeti i Rrugeve Kembesore

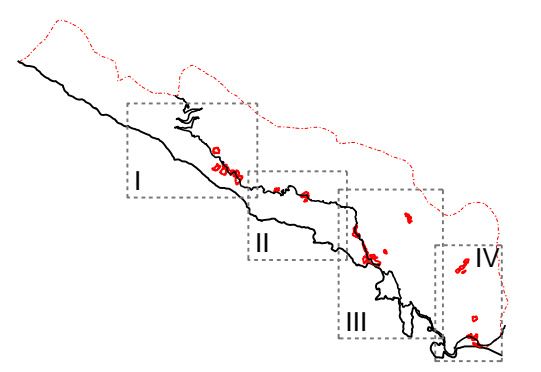

**LIVADHI**      Û@æ|=  
1:5.000




**15.III.1**      Zonimi detajuar





# LEGJENDA

--- Kufitare e vendbanimeve

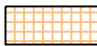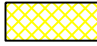


## A | Zone Rezidenciale

-  A.2.1 | Ansambel Tradicional - Berthama e Zones Historike
-  A.2.2 | Zona Ekzistuese Rezidenciale
-  A.2.3 | Zona Zgjerimi Fshati


## S | Zone Sherbimesh

-  S.2 | Hapesira te Hapura dhe te Gjelbera
-  S.3 | Sherbime Publike (Shendetesi, Arsim, Administrat)



## V | Perdorim i Vecant

-  V.1 Varreza
-  V.2 Parking
-  MW Mbetjet bashkiake


## M | Zona te Trashegimise Kulturore

-  M.2 Zonat Tampon




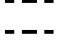
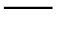

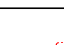
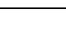
## N | Zonat Natyrore

-  N.1 Rezervat Ujore (Perrenjte dhe Lumenjte)
-  N.4 Hapsirat e Gjelbera te Strukuruar


## Kufizime te pergjithsme

-  Shpateve te pjerreta- me e madhe se 30%

## Rrjeti Rrugor

- |   |  |
|---|--|
|  Rrugeve nacionale |  Rrugeve nacionale          |
|  Rrugeve kryesore  |  Rrugeve kryesore           |
|  Rrugeve dytesore  |  Rrugeve dytesore           |
|  Rrugeve lokale    |  Rrjeti i Rrugeve Kembesore |

## Propozuar

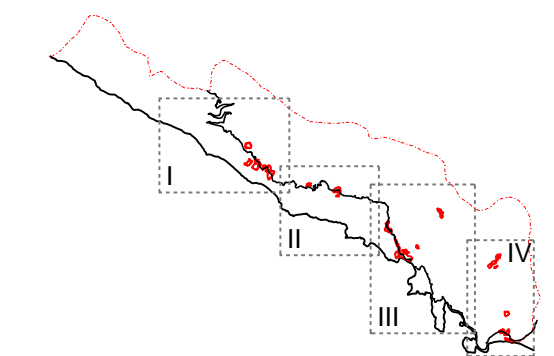


**HIMARA FSHAT** Shkalla 1:5.000  
**15.III.2** Zonimi detajuar



THYMIO PAPAYANNIS AND ASSOCIATES INC.  
 spatial planning and design






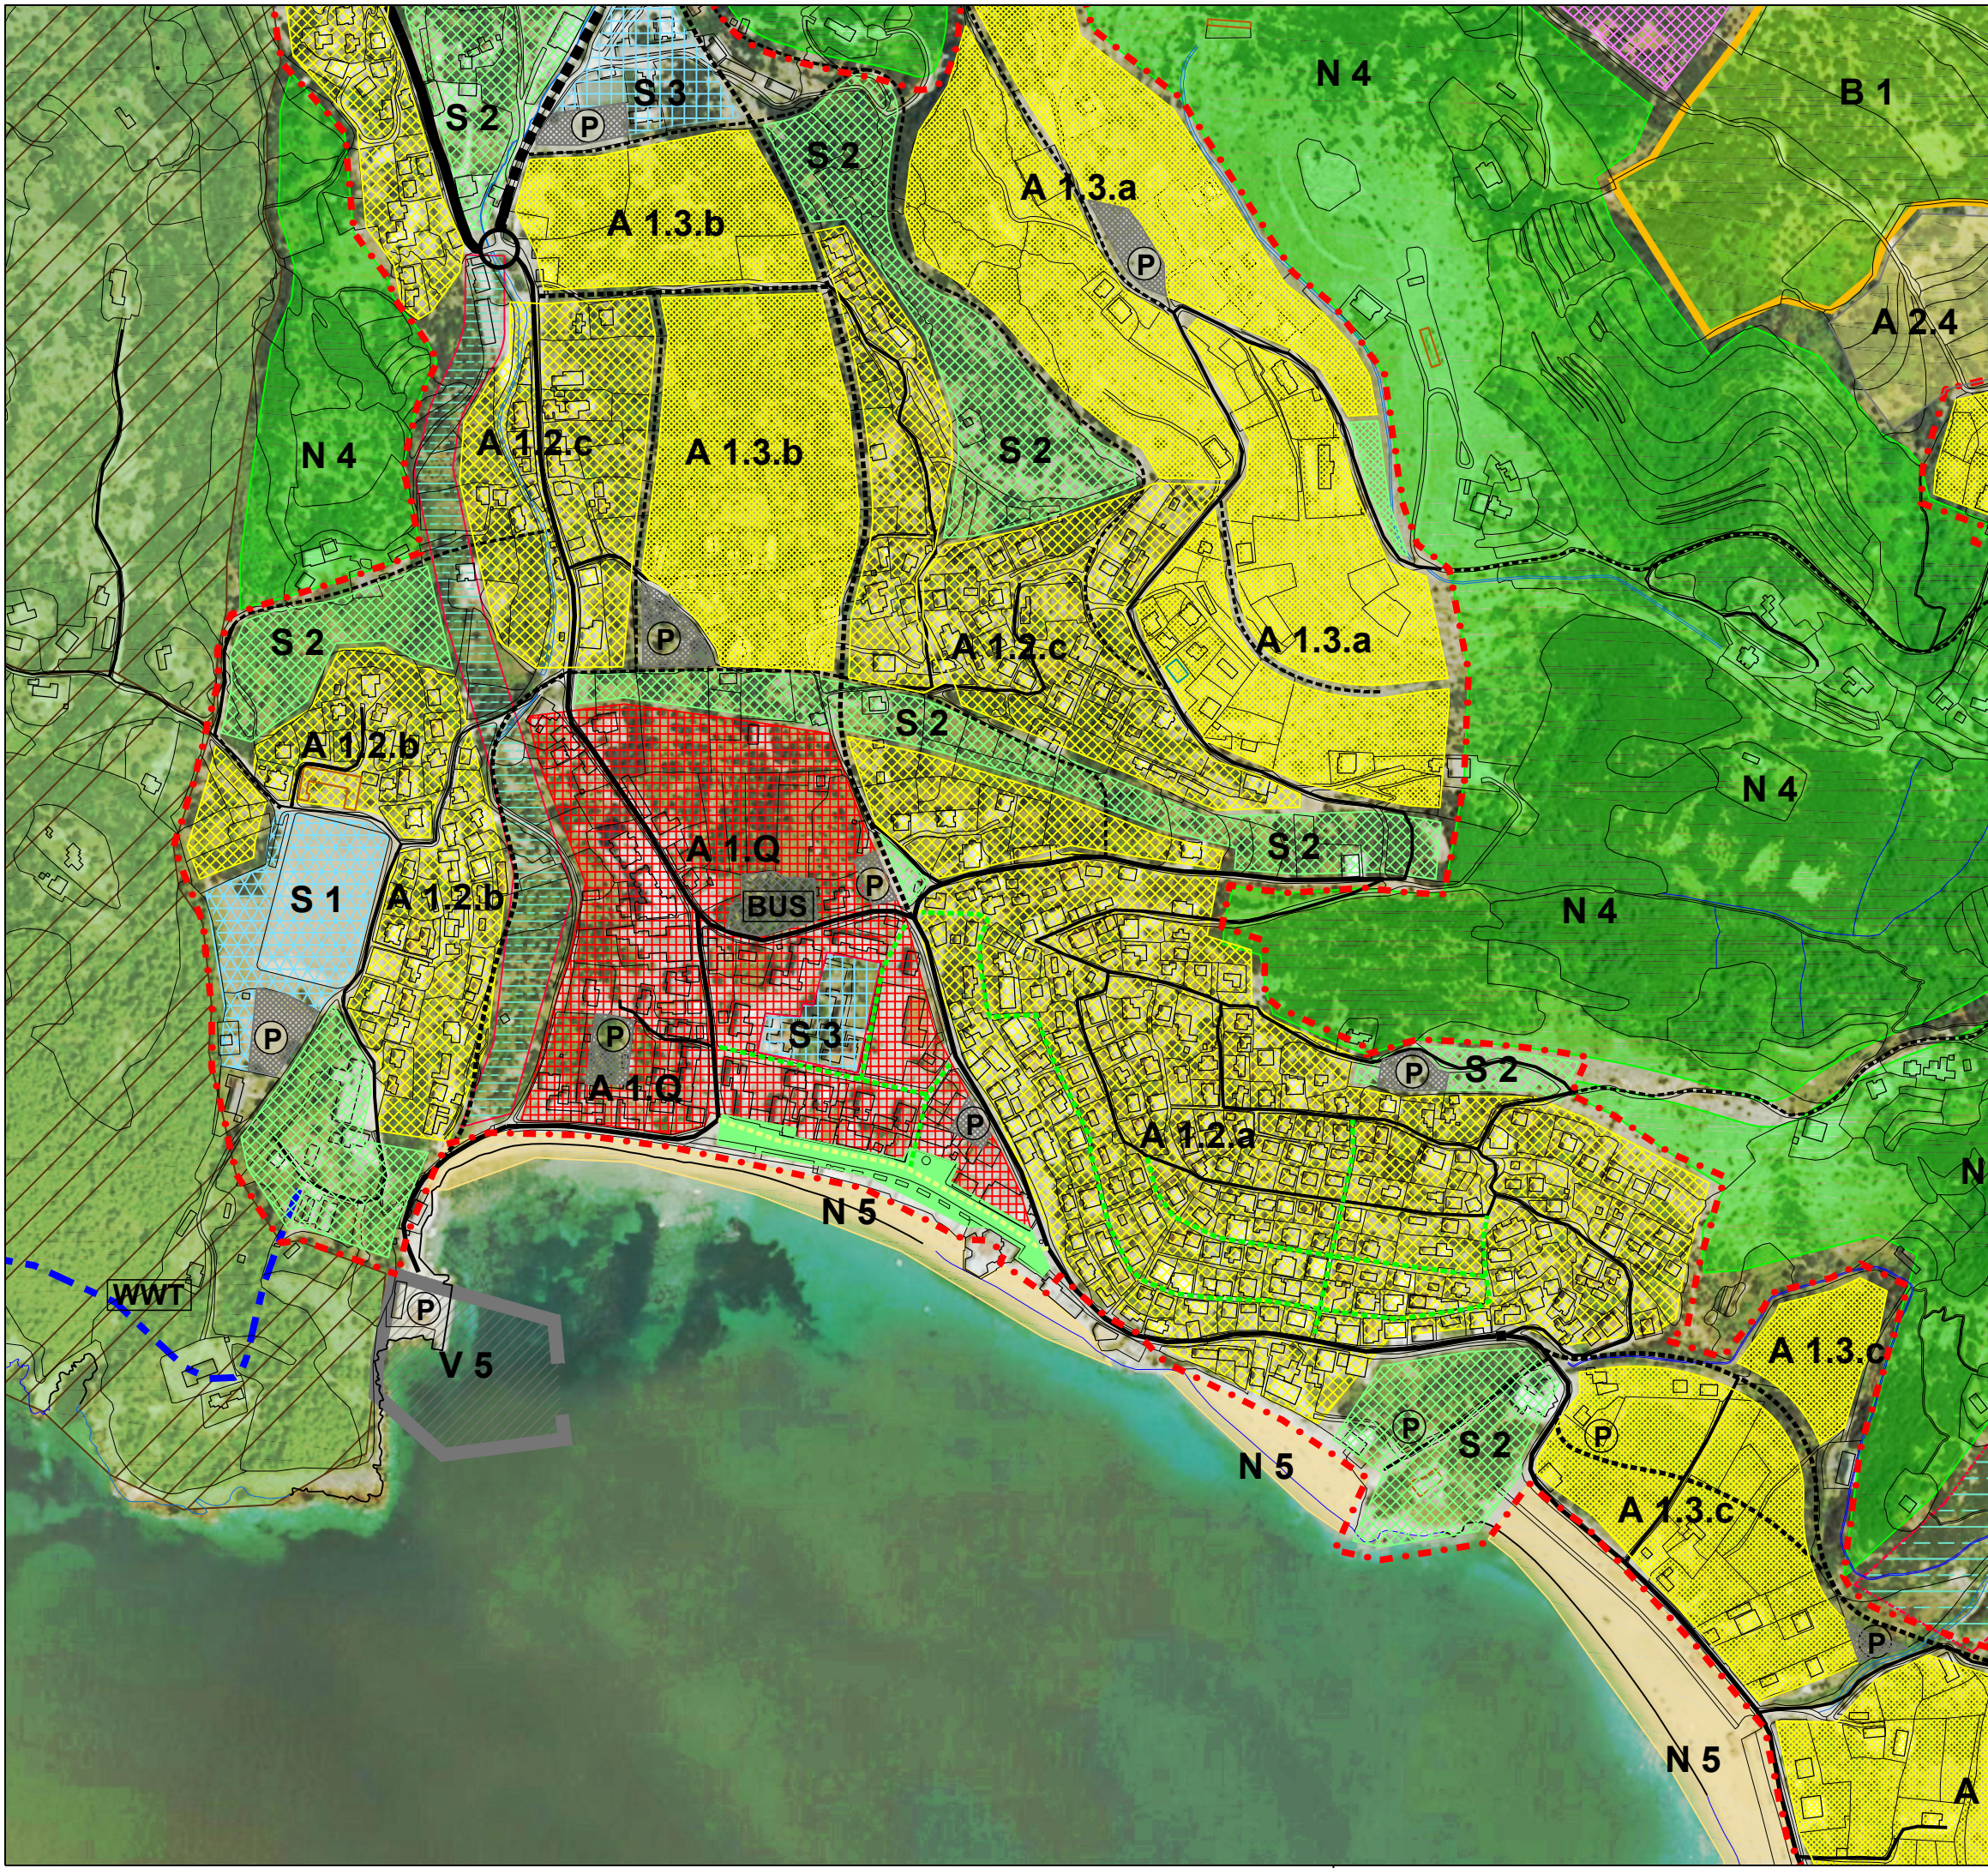


# LEGJENDA

- - - - - Kufitare e vendbanimeve
- A | Zone Rezidenciale**
  - A.1.Q | Qendra e Qytetit
  - A.1.2 | Zona Ekzistuese Rezidenciale
  - A.1.3 | Zona e Zgjerimit Urban
  - A.1.4 | Zona te Pershtateshme Rezidenciale
  - A.3 | Zona Rezidenciale me Kufizime te Vecanta
- S | Zone Sherbimesh**
  - S.1 | Sherbime Sportive
  - S.2 | Hapesira te Hapura dhe te Gjelbera
  - S.3 | Sherbime Publike (Shendetesi, Arsiban, Administrat)
- I | Zone Aktivitetesh**
  - I.1 | Zona Ekonomike me Impakt te Ulet
- T | Turizem dhe Shlodhje**
  - T.1.1 | Zona Hoteliere dhe Shplodhese
- V | Perdorim i Vecant**
  - V.1 Varreza
  - V.2 Parking
  - V.5 Infrastruktur Detare
  - WWT Impianti Trajtimi i Ujerve te Ndotur
- N | Zonat Natyrore**
  - N.1 Rezervat Ujore (Perrenjte dhe Lumenjte)
  - N.4 Hapsirat e Gjelbera te Strukuruar
- Kufizime te pergjithsme**
  - Shpateve te pjerreta- me e madhe se 30%
  - - - - -  $\frac{1}{5000}$
- Rrjeti Rrugor**
  - Rrugeve nacionale
  - Rrugeve kryesore
  - Rrugeve dytesore
  - Rrugeve lokale
- Propozuar**
  - Rrugeve nacionale
  - Rrugeve kryesore
  - Rrugeve dytesore
  - Rrugeve lokale
  - Rrjeti i Rrugeve Kembesore

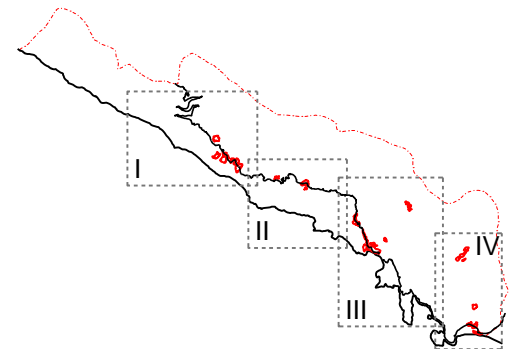

**HIMARA CITY** Shkalla 1:5.000  
**15.III.3a** Zonimi detajuar



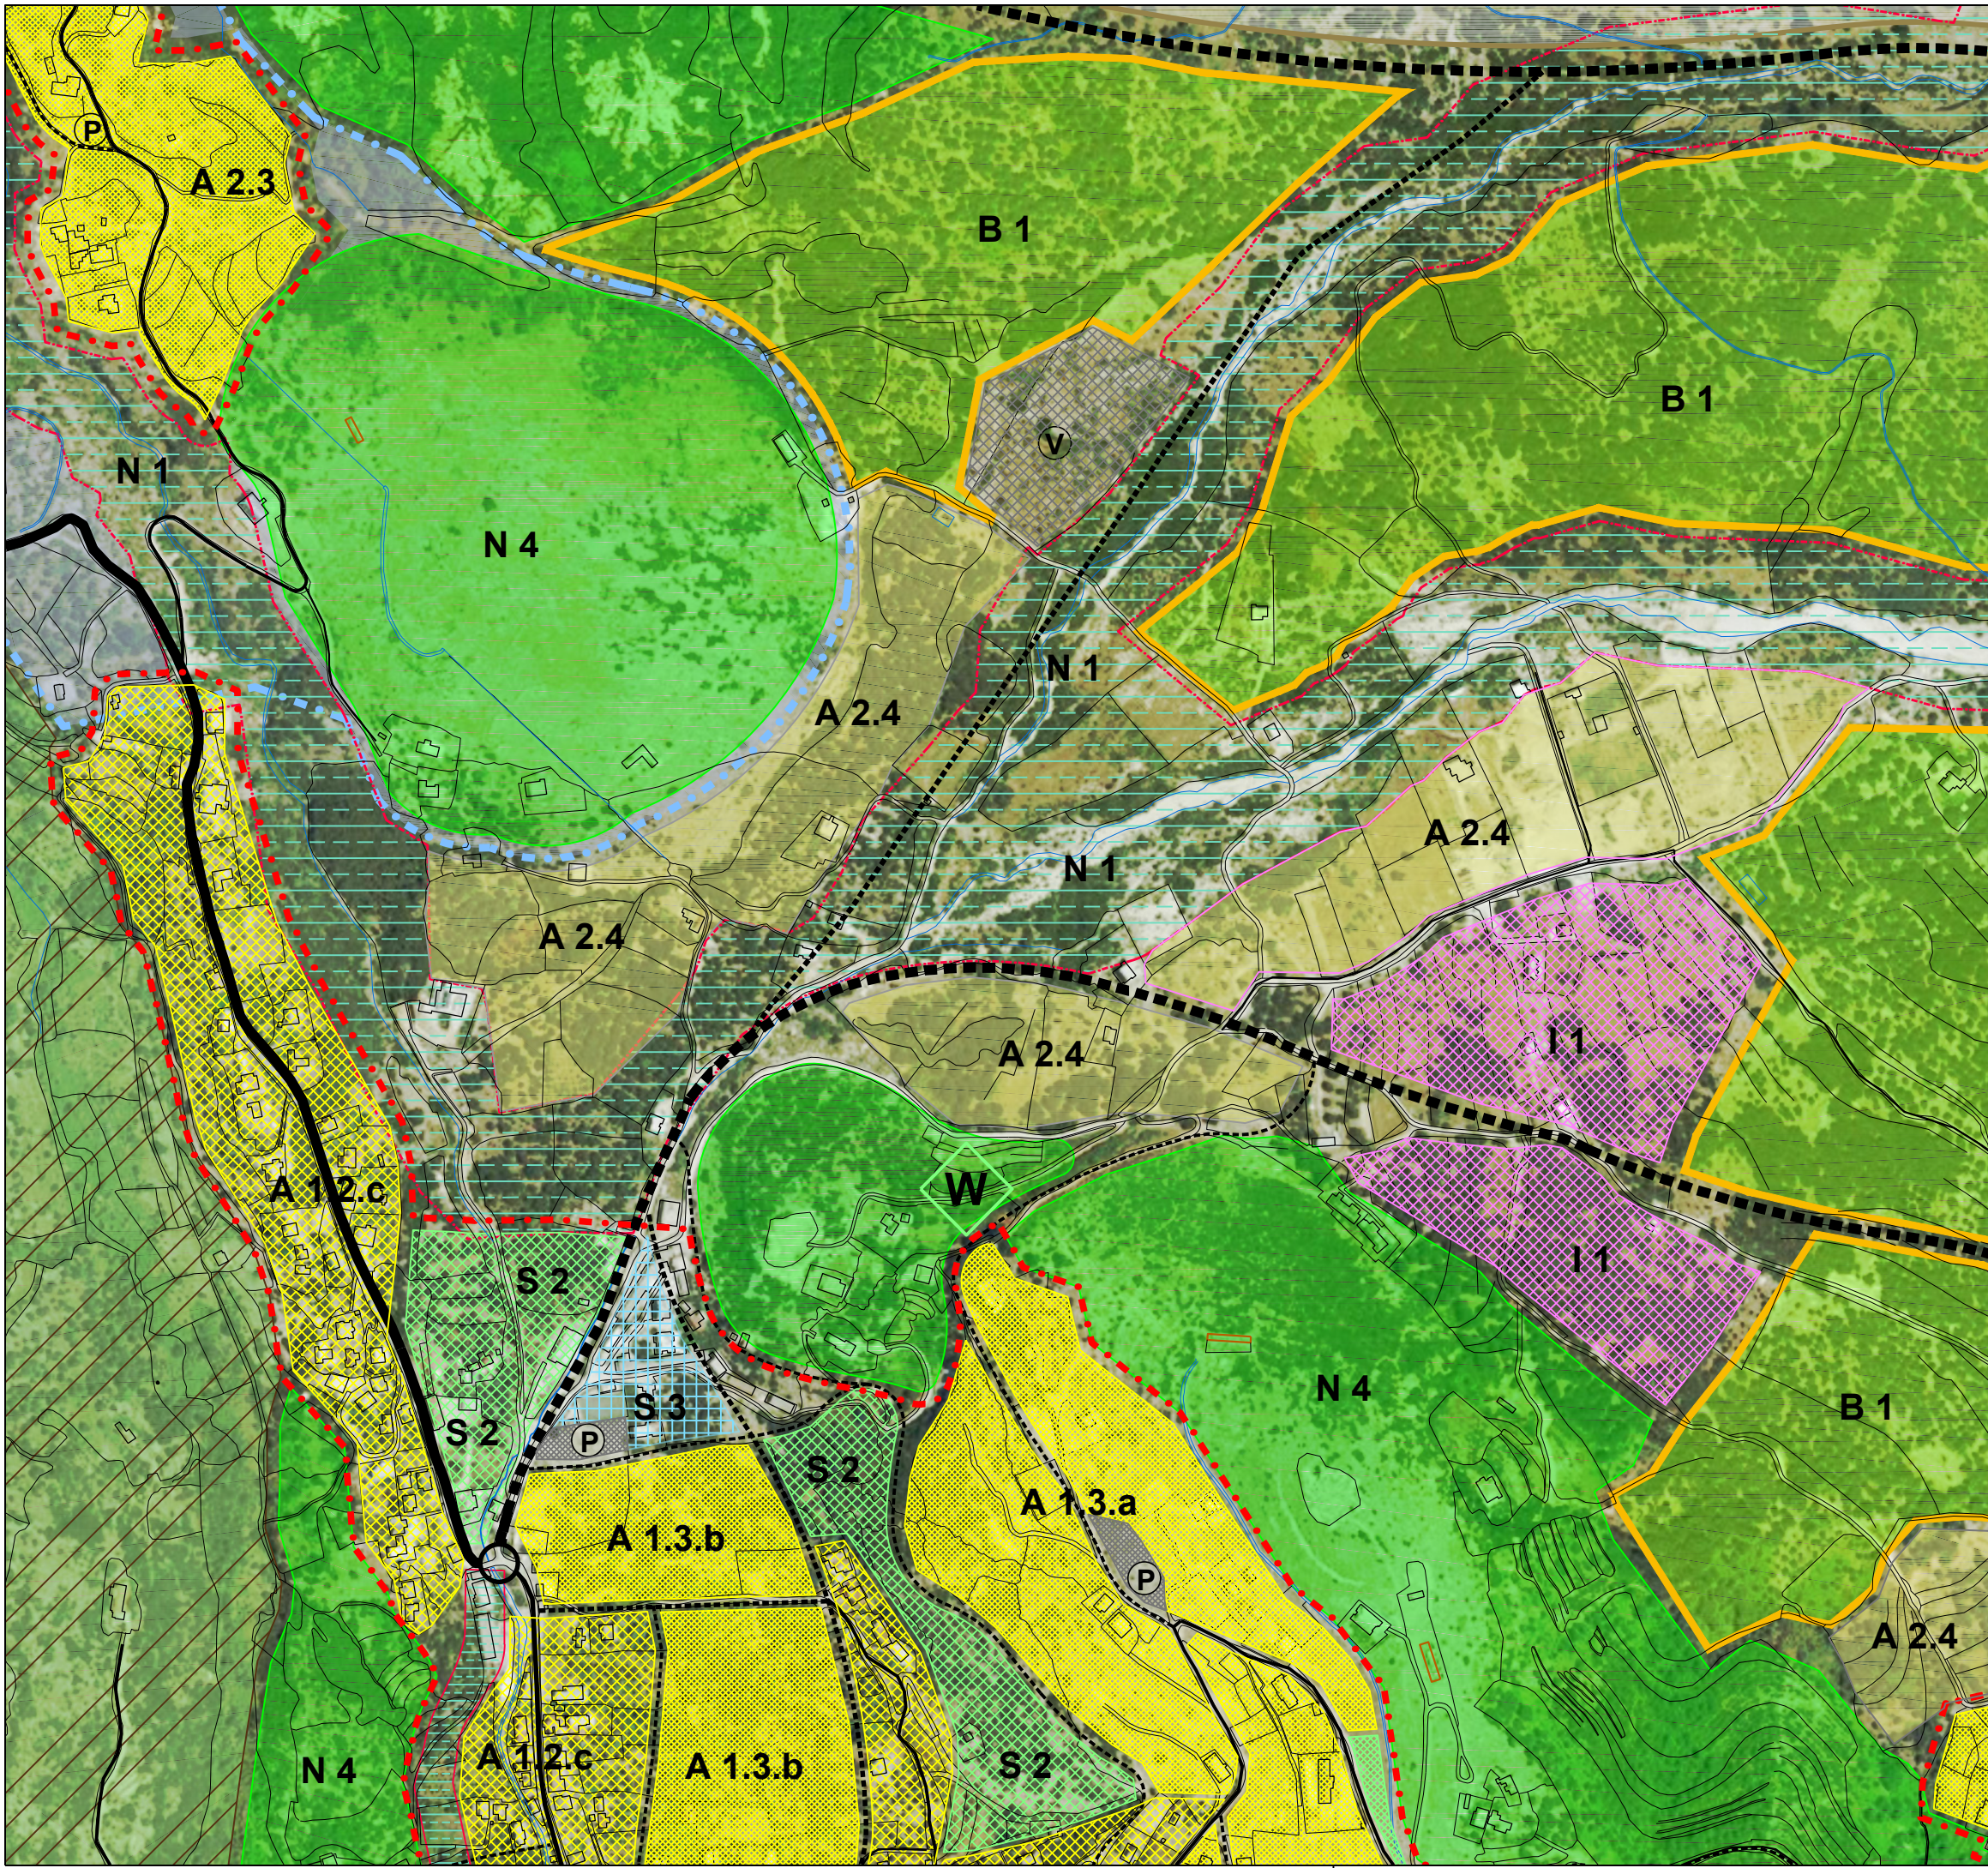


# LEGJENDA

- - - - - Kufitare e vendbanimeve
- A | Zone Rezidenciale**
  - A.1.Q | Qendra e Qytetit
  - A.1.2 | Zona Ekzistuese Rezidenciale
  - A.1.3 | Zona e Zgjerimit Urban
  - A.1.4 | Zona te Pershtateshme Rezidenciale
  - A.3 | Zona Rezidenciale me Kufizime te Vecanta
- S | Zone Sherbimesh**
  - S.1 | Sherbime Sportive
  - S.2 | Hapesira te Hapura dhe te Gjelbera
  - S.3 | Sherbime Publike (Shendetesi, Arsim, Administrat)
- I | Zone Aktivitetesh**
  - I.1 | Zona Ekonomike me Impakt te Ulet
- T | Turizem dhe Shlodhje**
  - T.1.1 | Zona Hoteliere dhe Shplodhese
- V | Perdorim i Vecant**
  - V.1 Varreza
  - V.2 Parking
  - W | Vendgrumbullimi Zyrtar i Perkoheshem Mbetjesh

- N | Zonat Natyrore**
  - N.1 Rezervat Ujore (Perrenjte dhe Lumenjte)
  - N.4 Hapsirat e Gjelbera te Strukuara

- Kufizime te pergjithsme**
  - Shpateve te pjerrta- me e madhe se 30%
  - - - - - Sca\* = ...

- Rrjeti Rrugor**
  - Rrugeve nacionale
  - Rrugeve kryesore
  - Rrugeve dytesore
  - Rrugeve lokale
- Propozuar**
  - Rrugeve nacionale
  - Rrugeve kryesore
  - Rrugeve dytesore
  - Rrugeve lokale
  - Rrjeti i Rrugeve Kembesore

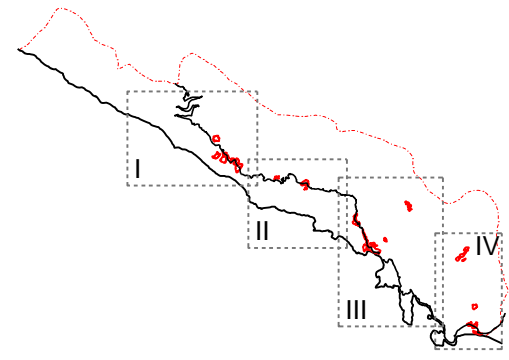


**HIMARA CITY** Shkalla 1:5.000

15.III.b

Zonimi detajuar



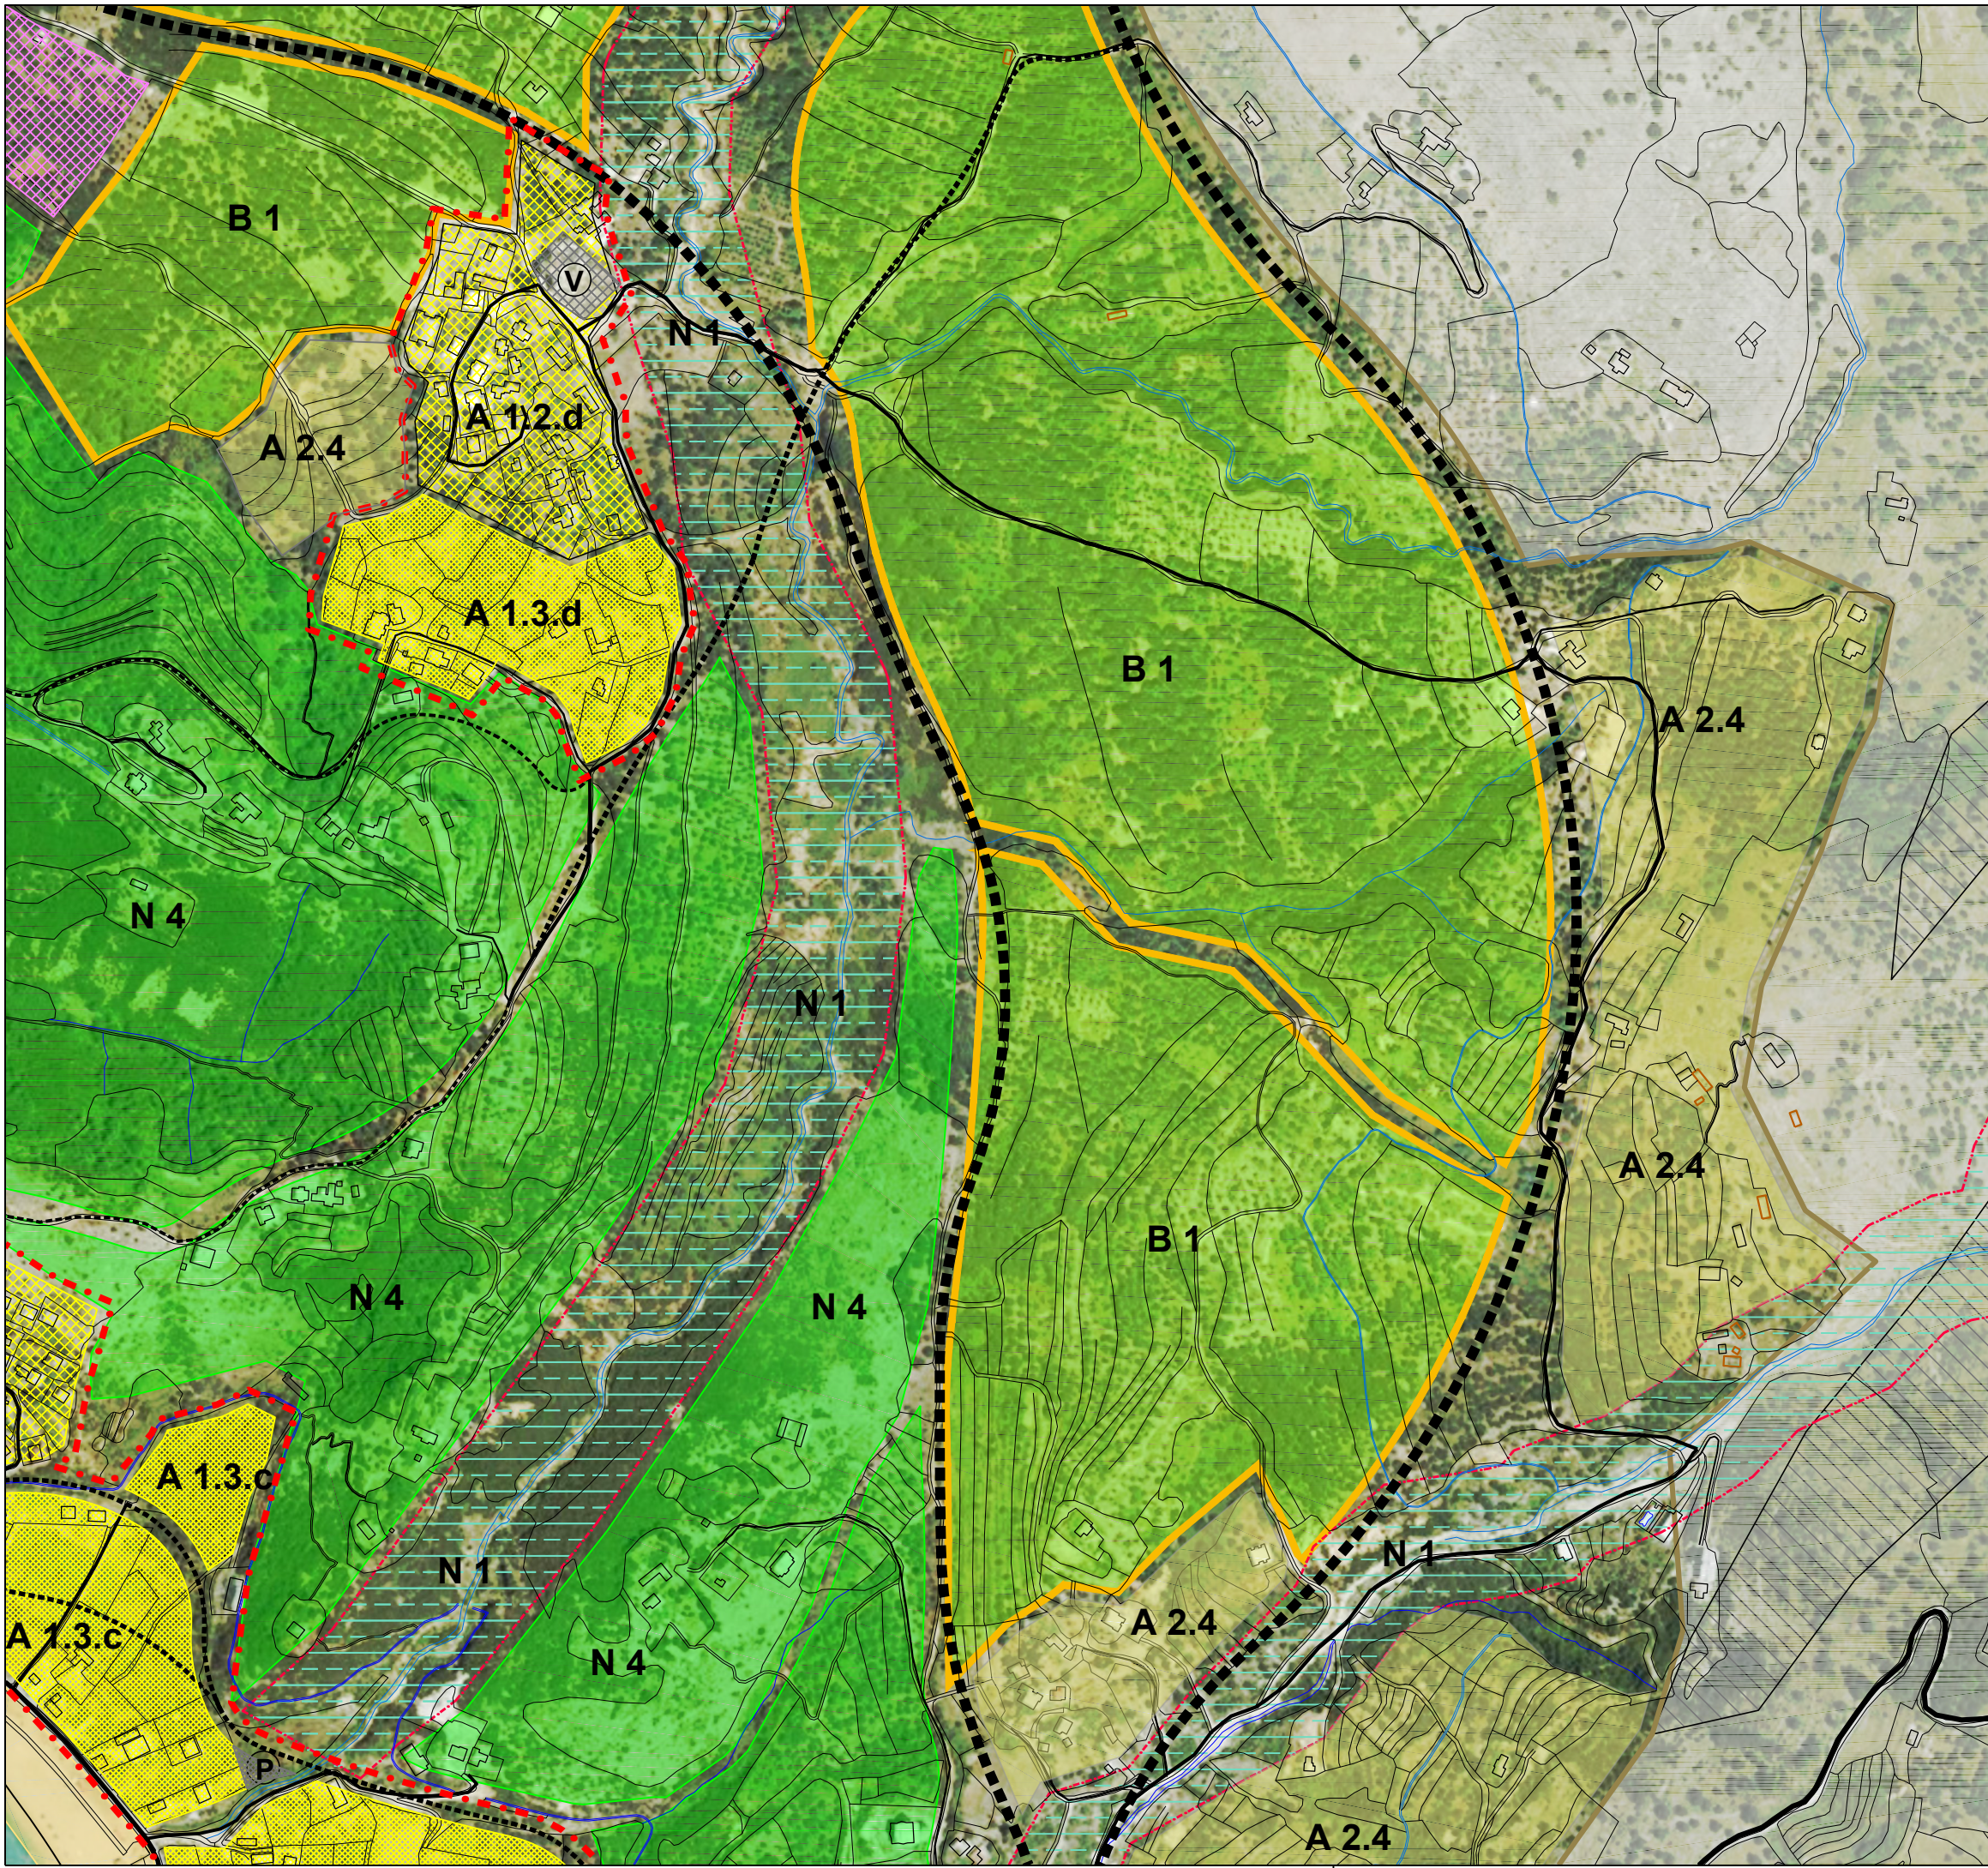


# LEGJENDA

- Kufitare e vendbanimeve** (Red dashed line)
- A | Zone Rezidenciale**
  - A.1.Q | Qendra e Qytetit (Red grid)
  - A.1.2 | Zona Ekzistuese Rezidenciale (Yellow grid)
  - A.1.3 | Zona e Zgjerimit Urban (Yellow dotted)
  - A.1.4 | Zona te Pershtateshme Rezidenciale (Yellow solid)
  - A.3 | Zona Rezidenciale me Kufizime te Vecanta (Yellow diagonal lines)
- S | Zone Sherbimesh**
  - S.1 | Sherbime Sportive (Blue grid)
  - S.2 | Hapesira te Hapura dhe te Gjelbera (Green grid)
  - S.3 | Sherbime Publike (Shendetesi, Arsim, Administrat) (Light blue grid)
- I | Zone Aktivitetesh**
  - I.1 | Zona Ekonomike me Impakt te Ulet (Pink grid)
- T | Turizem dhe Shlodhje**
  - T.1.1 | Zona Hoteliere dhe Shplodhese (Orange grid)
- V | Perdorim i Vecant**
  - V.1 Varreza (Black grid with 'V')
  - V.2 Parking (Black grid with 'P')

- N | Zonat Natyrore**
  - N.1 Rezervat Ujore (Perrenjte dhe Lumenjte) (Blue wavy lines)
  - N.4 Hapsirat e Gjelbera te Strukuuruara (Green solid)

- Kufizime te pergjithsme**
  - Shpateve te pjerreta- me e madhe se 30% (Diagonal hatching)
  - Shpatet e pjerrta (Blue dashed line)

- Rrjeti Rrugor**
  - Rrugeve nacionale (Thick solid black line)
  - Rrugeve kryesore (Thick dashed black line)
  - Rrugeve dytesore (Thin solid black line)
  - Rrugeve lokale (Thin dashed black line)
- Propozuar**
  - Rrugeve nacionale (Thick dashed black line)
  - Rrugeve kryesore (Thick dashed black line)
  - Rrugeve dytesore (Thin dashed black line)
  - Rrugeve lokale (Thin dashed black line)
  - Rrjeti i Rrugeve Kembesore (Green dashed line)

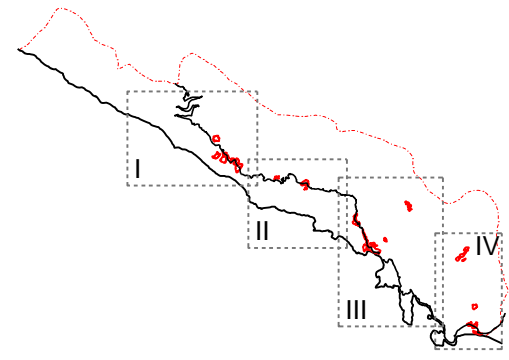

**15.III.3c** **HIMARA CITY** Shkalla 1:5.000  
**Zonimi detajuar**