

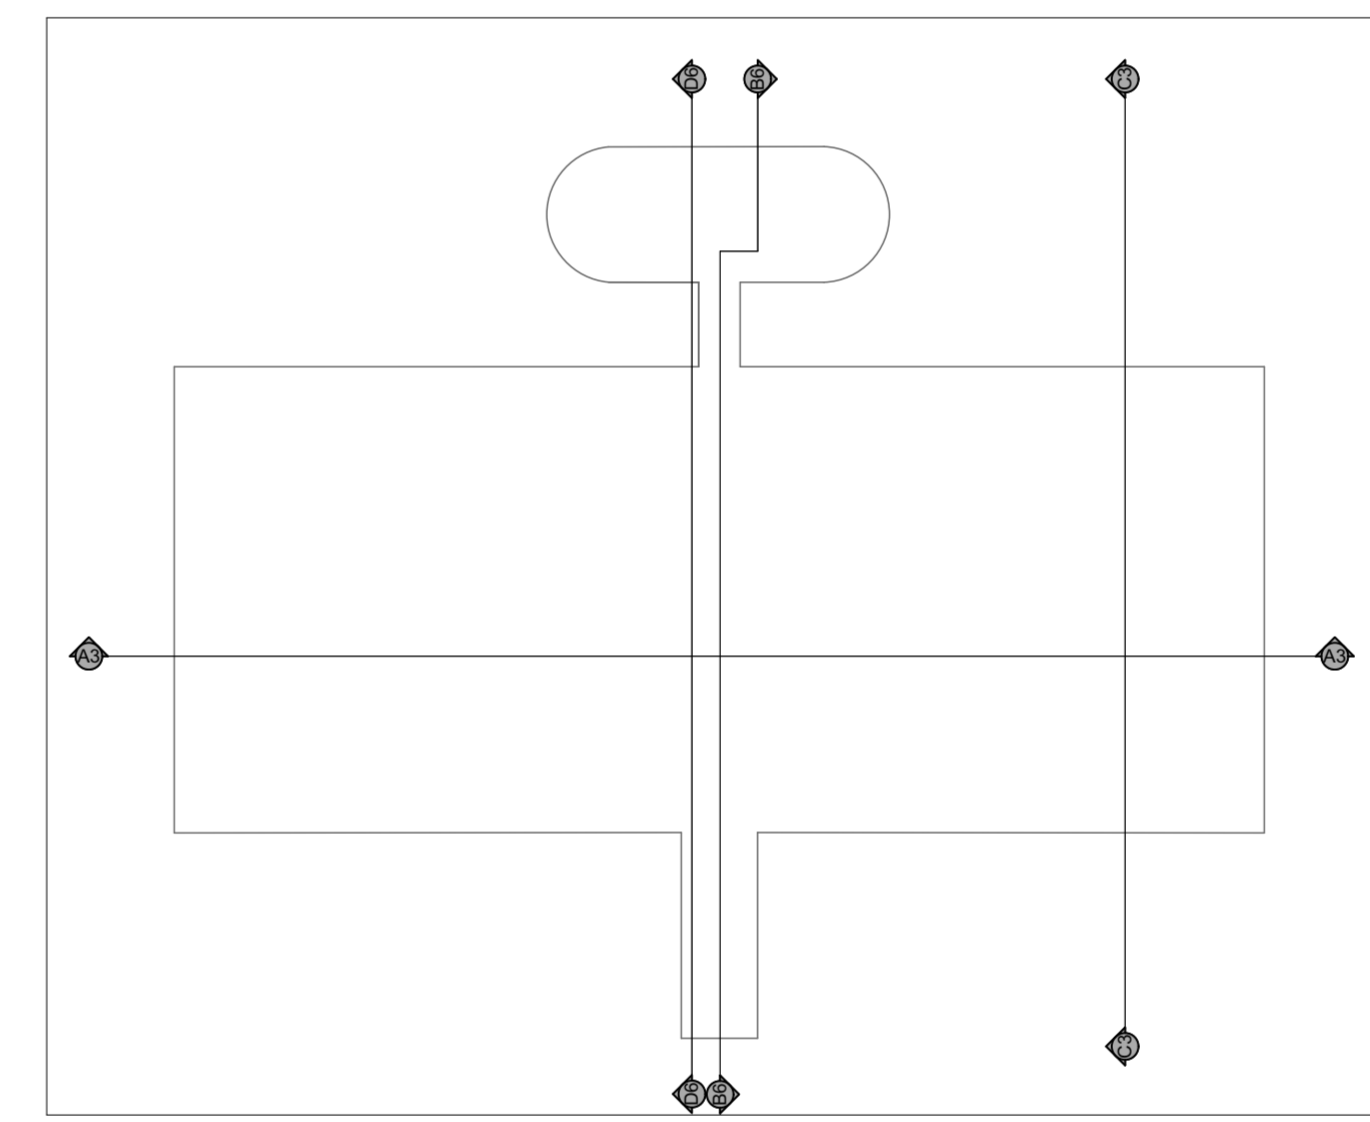


TORRE TÉCNICA
ESC: 1:50

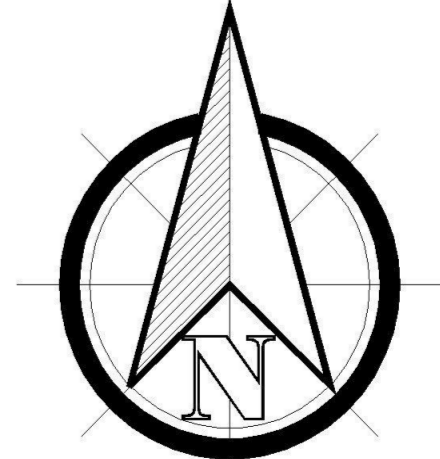

- | | |
|----------------------------------|----------------------------------|
| PISO 4 | Ala Oriental: |
| Ala Occidental: | 3. Colección FAES |
| 1. Sala Patrimonio Documental | 4. Referencia Sala de Patrimonio |
| 2. Referencia Sala de Patrimonio | Torre Técnica: |
| | 5. Encuadernación |
| | 6. Ascensores |
| | 7. Escaleras de emergencia |
| | 8. Baños públicos |

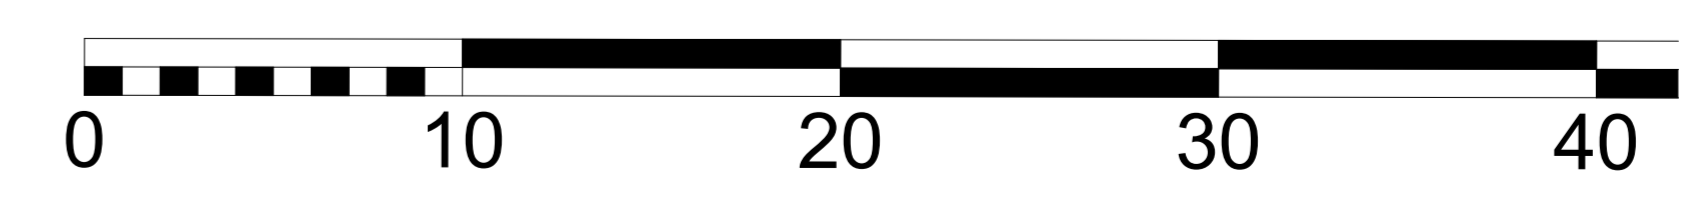

PP CUARTO PISO
ESC: 1:200



**INSTITUCIÓN UNIVERSITARIA
COLEGIO MAYOR DEL CAUCA**

PROGRAMA:
TECNOLOGÍA EN DELINANTERÍA DE ARQUITECTURA E INGENIERÍA

DIRIGIDO POR:
ARQ. LUIS ALBERTO SANTANILLA

ESTUDIANTE:
LAURA CAMILA MORGILLO PARRA

DESARROLLADO POR:
ARCHICAD



**JUAN FORERO
ARQUITECTOS**

PROYECTO:
BIBLIOTECA CENTRAL UNIVERSIDAD EAFIT

ARQUITECTO - DISEÑO:
JUAN FORERO ARQUITECTOS

UBICACIÓN:
CIUDAD: MEDELLIN
PAIS: COLOMBIA



ÁREA:
6400m²

AÑO DE INAUGURACIÓN:
1999

FECHA: 09 - 03 - 2021

ESCALA: 5/10