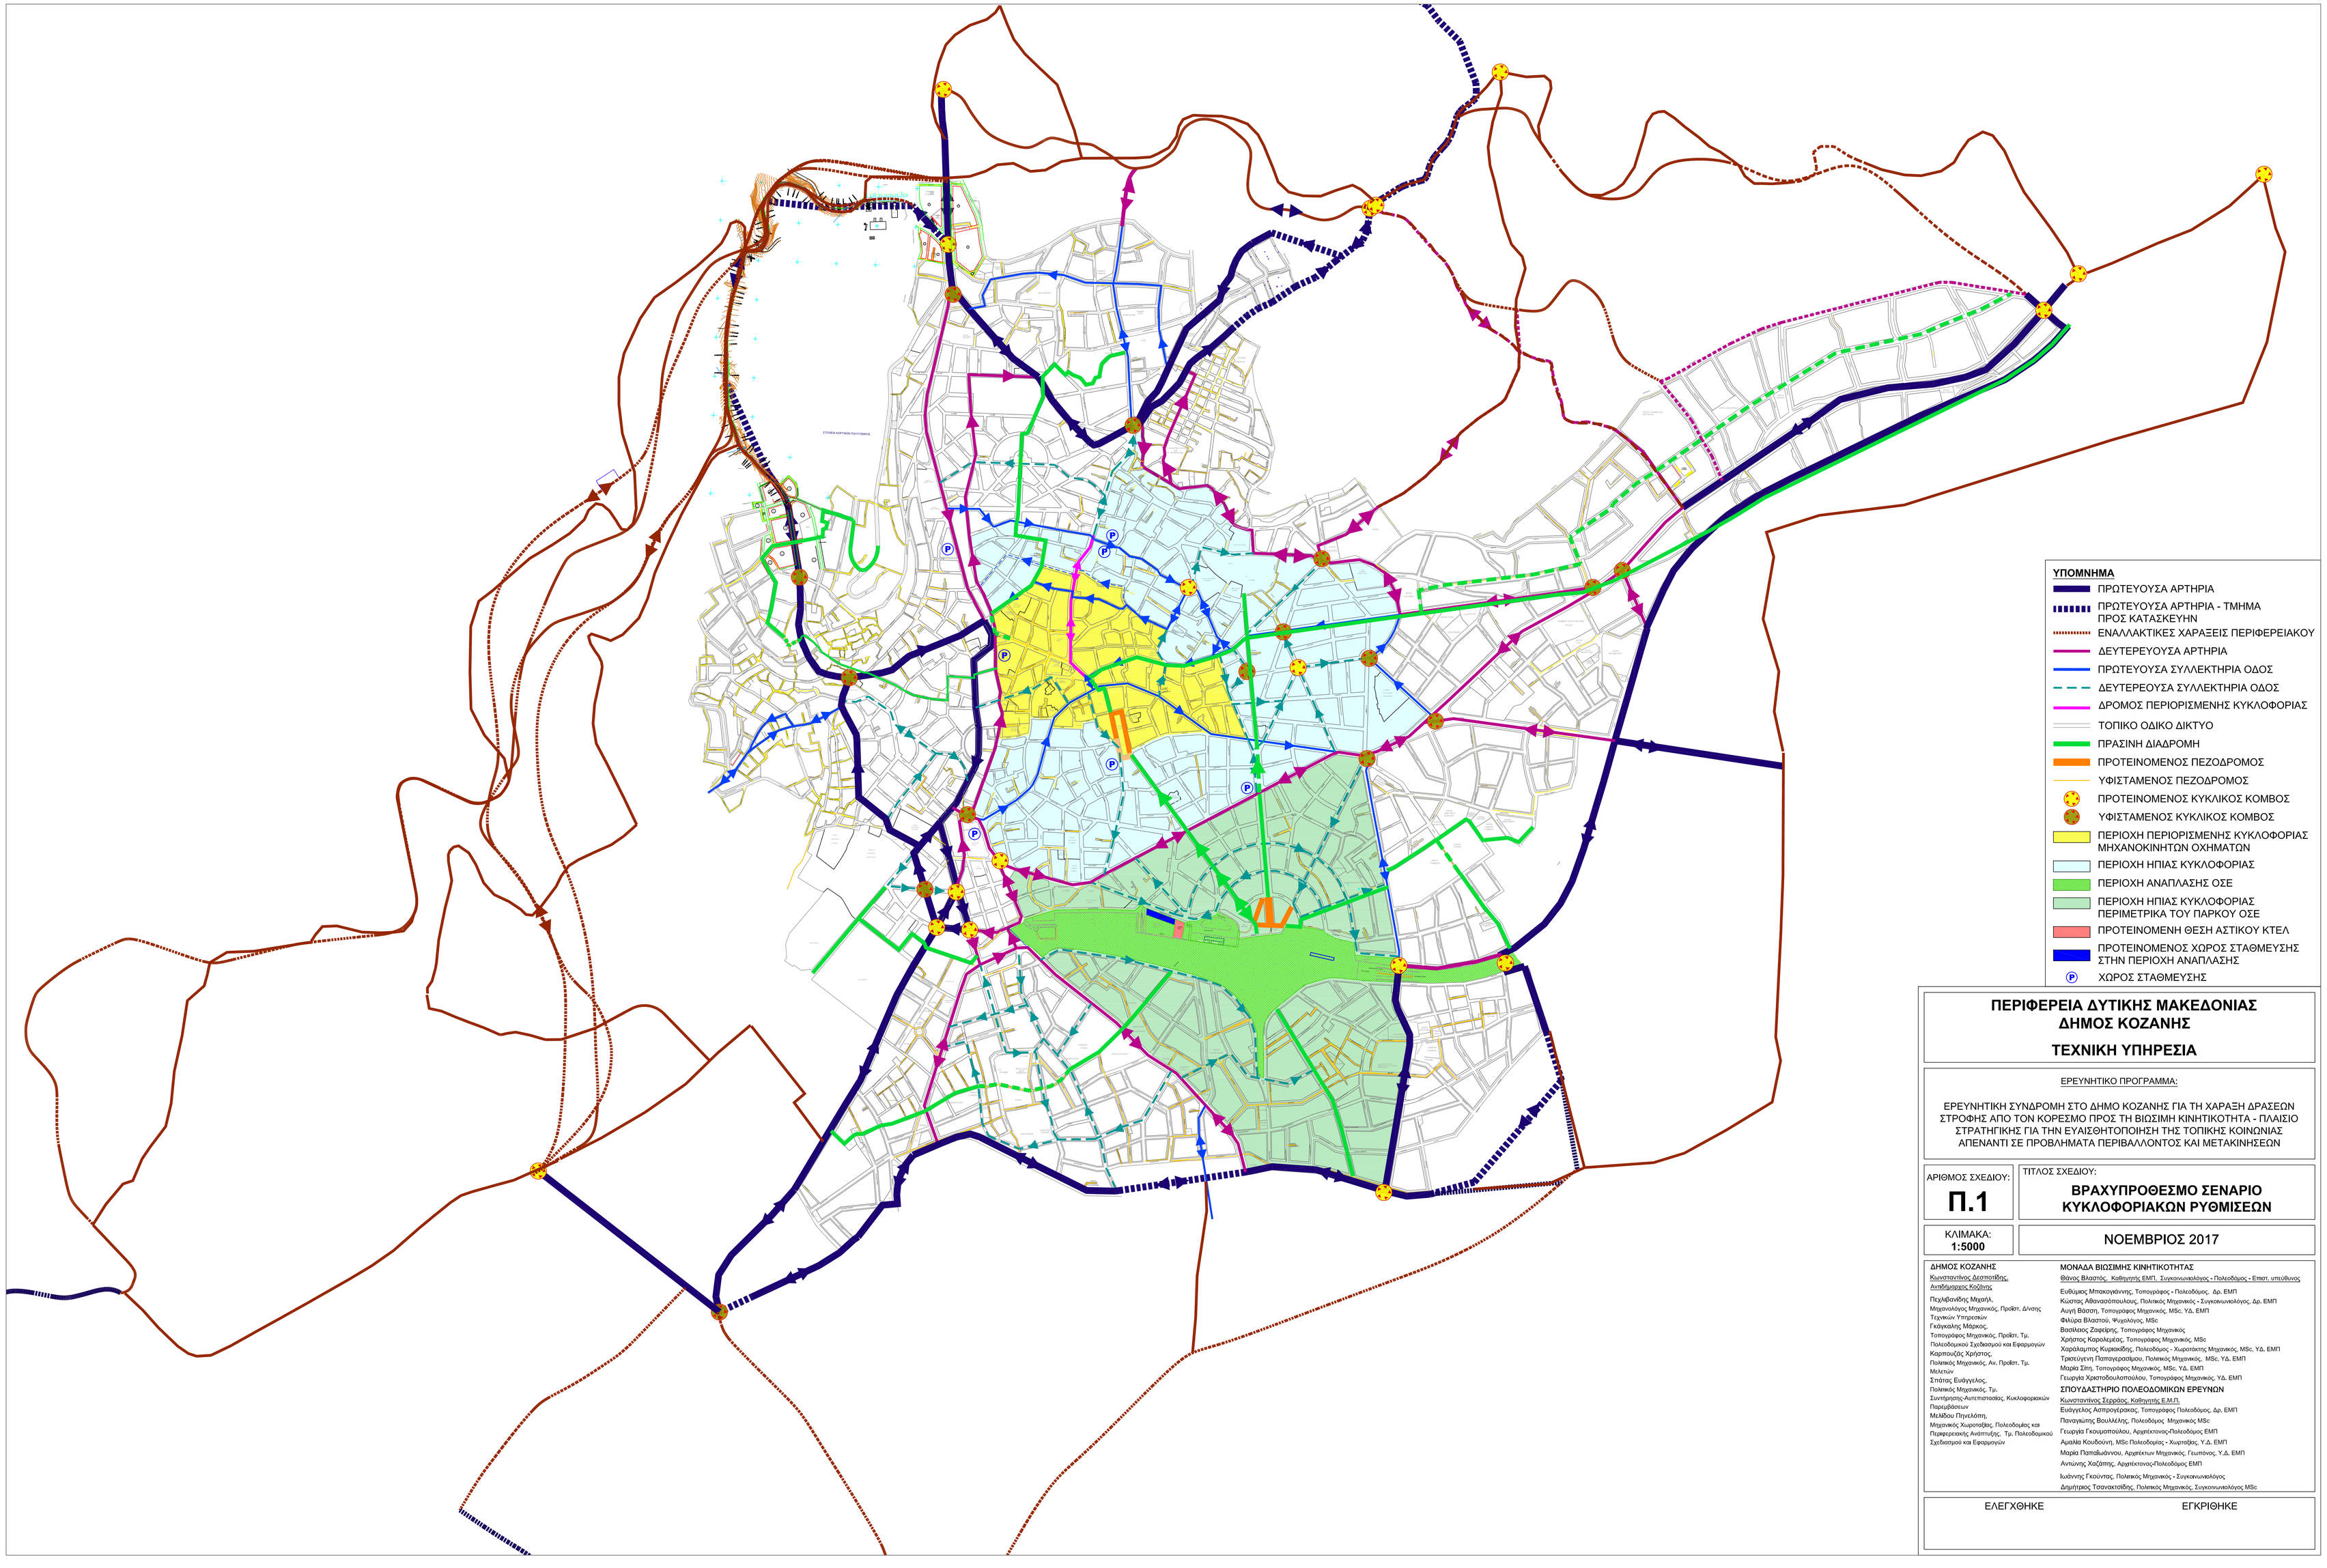

ΠΕΡΙΦΕΡΕΙΑ ΔΥΤΙΚΗΣ ΜΑΚΕΔΟΝΙΑΣ
ΔΗΜΟΣ ΚΟΖΑΝΗΣ

ΤΕΧΝΙΚΗ ΥΠΗΡΕΣΙΑ

ΕΡΕΥΝΗΤΙΚΟ ΠΡΟΓΡΑΜΜΑ:

ΕΡΕΥΝΗΤΙΚΗ ΣΥΝΔΡΟΜΗ ΣΤΟ ΔΗΜΟ ΚΟΖΑΝΗΣ ΓΙΑ ΤΗ ΧΑΡΑΞΗ ΔΡΑΣΕΩΝ ΣΤΡΟΦΗΣ ΑΠΟ ΤΟΝ ΚΟΡΕΣΜΟ ΠΡΟΣ ΤΗ ΒΙΩΣΙΜΗ ΚΙΝΗΤΙΚΟΤΗΤΑ - ΠΛΑΙΣΙΟ ΣΤΡΑΤΗΓΙΚΗΣ ΓΙΑ ΤΗΝ ΕΥΑΙΣΘΗΤΟΠΟΙΗΣΗ ΤΗΣ ΤΟΠΙΚΗΣ ΚΟΙΝΩΝΙΑΣ ΑΠΕΝΑΝΤΙ ΣΕ ΠΡΟΒΛΗΜΑΤΑ ΠΕΡΙΒΑΛΛΟΝΤΟΣ ΚΑΙ ΜΕΤΑΚΙΝΗΣΕΩΝ

ΑΡΙΘΜΟΣ ΣΧΕΔΙΟΥ: **Π.1**

ΤΙΤΛΟΣ ΣΧΕΔΙΟΥ:
ΒΡΑΧΥΠΡΟΘΕΣΜΟ ΣΕΝΑΡΙΟ ΚΥΚΛΟΦΟΡΙΑΚΩΝ ΡΥΘΜΙΣΕΩΝ

ΚΛΙΜΑΚΑ: **1:5000**

ΝΟΕΜΒΡΙΟΣ 2017

ΔΗΜΟΣ ΚΟΖΑΝΗΣ
Κωνσταντίνος Δεστοπίδης, Αντιδήμαρχος Κοζάνης
Πηλιβάνιδης Μιχαήλ, Μηχανολόγος Μηχανικός, Πρώην. Δ/ντης Τεχνικών Υπηρεσιών
Γκάγκαλής Μάρκος, Τοπογράφος Μηχανικός, Πρώην. Τμ. Πολεοδομικού Σχεδιασμού και Εφαρμογών
Καρπουζίδς Χρήστος, Πολιτικός Μηχανικός, Αν. Πρώην. Τμ. Μελετών
Στάτας Ευάγγελος, Πολιτικός Μηχανικός, Τμ. Συντήρησης-Αυτεπιπασίας, Κυκλοφορακών Παρεμβάσεων
Μελίδου Παγελάτη, Μηχανικός Χωροταξίας, Πολεοδομίας και Περιφερειακής Ανάπτυξης, Τμ. Πολεοδομικού Σχεδιασμού και Εφαρμογών

ΜΟΝΑΔΑ ΒΙΩΣΙΜΗΣ ΚΙΝΗΤΙΚΟΤΗΤΑΣ
Θάνος Βλαστός, Καθηγητής ΕΜΠ, Συγκοινωνιολόγος - Πολεοδόμος - Επιστ. υπεύθυνος
Ευθύμιος Μπακογιάννης, Τοπογράφος - Πολεοδόμος, Δρ. ΕΜΠ
Κώστας Αθανασόπουλος, Πολιτικός Μηχανικός - Συγκοινωνιολόγος, Δρ. ΕΜΠ
Αυγή Βάσση, Τοπογράφος Μηχανικός, MSc, Υ.Δ. ΕΜΠ
Φαίδρα Βλαστού, Ψυχολόγος, MSc
Βασίλειος Ζαφείρης, Τοπογράφος Μηχανικός
Χρήστος Καρολεμέας, Τοπογράφος Μηχανικός, MSc
Χαράλαμπος Κυριακίδης, Πολεοδόμος - Χωροτάκτης Μηχανικός, MSc, Υ.Δ. ΕΜΠ
Τρισεύγενη Παπαγερασίμου, Πολιτικός Μηχανικός, MSc, Υ.Δ. ΕΜΠ
Μαρία Σίτη, Τοπογράφος Μηχανικός, MSc, Υ.Δ. ΕΜΠ
Γεωργία Χρεπτοδουλοπούλου, Τοπογράφος Μηχανικός, Υ.Δ. ΕΜΠ
ΣΠΟΥΔΑΣΤΗΡΙΟ ΠΟΛΕΟΔΟΜΙΚΩΝ ΕΡΕΥΝΩΝ
Κωνσταντίνος Σερράος, Καθηγητής Ε.Μ.Π.
Ευάγγελος Αστρογέρακας, Τοπογράφος Πολεοδόμος, Δρ. ΕΜΠ
Παναγιώτης Βουλιέλης, Πολεοδόμος Μηχανικός MSc
Γεωργία Γκουμοπούλου, Αρχιτέκτονας-Πολεοδόμος ΕΜΠ
Αμαλία Κουδουίνη, MSc Πολεοδομίας - Χωροτάξης, Υ.Δ. ΕΜΠ
Μαρία Παπαλυάννου, Αρχιτέκτων Μηχανικός, Γεωπόνος, Υ.Δ. ΕΜΠ
Αντώνης Χαΐζάπης, Αρχιτέκτονας-Πολεοδόμος ΕΜΠ
Ιωάννης Γκούντας, Πολιτικός Μηχανικός - Συγκοινωνιολόγος
Δημήτριος Τσανακτσίδης, Πολιτικός Μηχανικός, Συγκοινωνιολόγος MSc

ΕΛΕΓΧΘΗΚΕ

ΕΓΚΡΙΘΗΚΕ