

MODE YAPI

ŞİLE İKİZ VİLLA PROJESİ



MODE YAPI
MÜHENDİSLİK & MİMARLIK


MODE YAPI

A BLOK PROJESİ




MODE YAPI


MÜHENDİSLİK & MİMARLIK

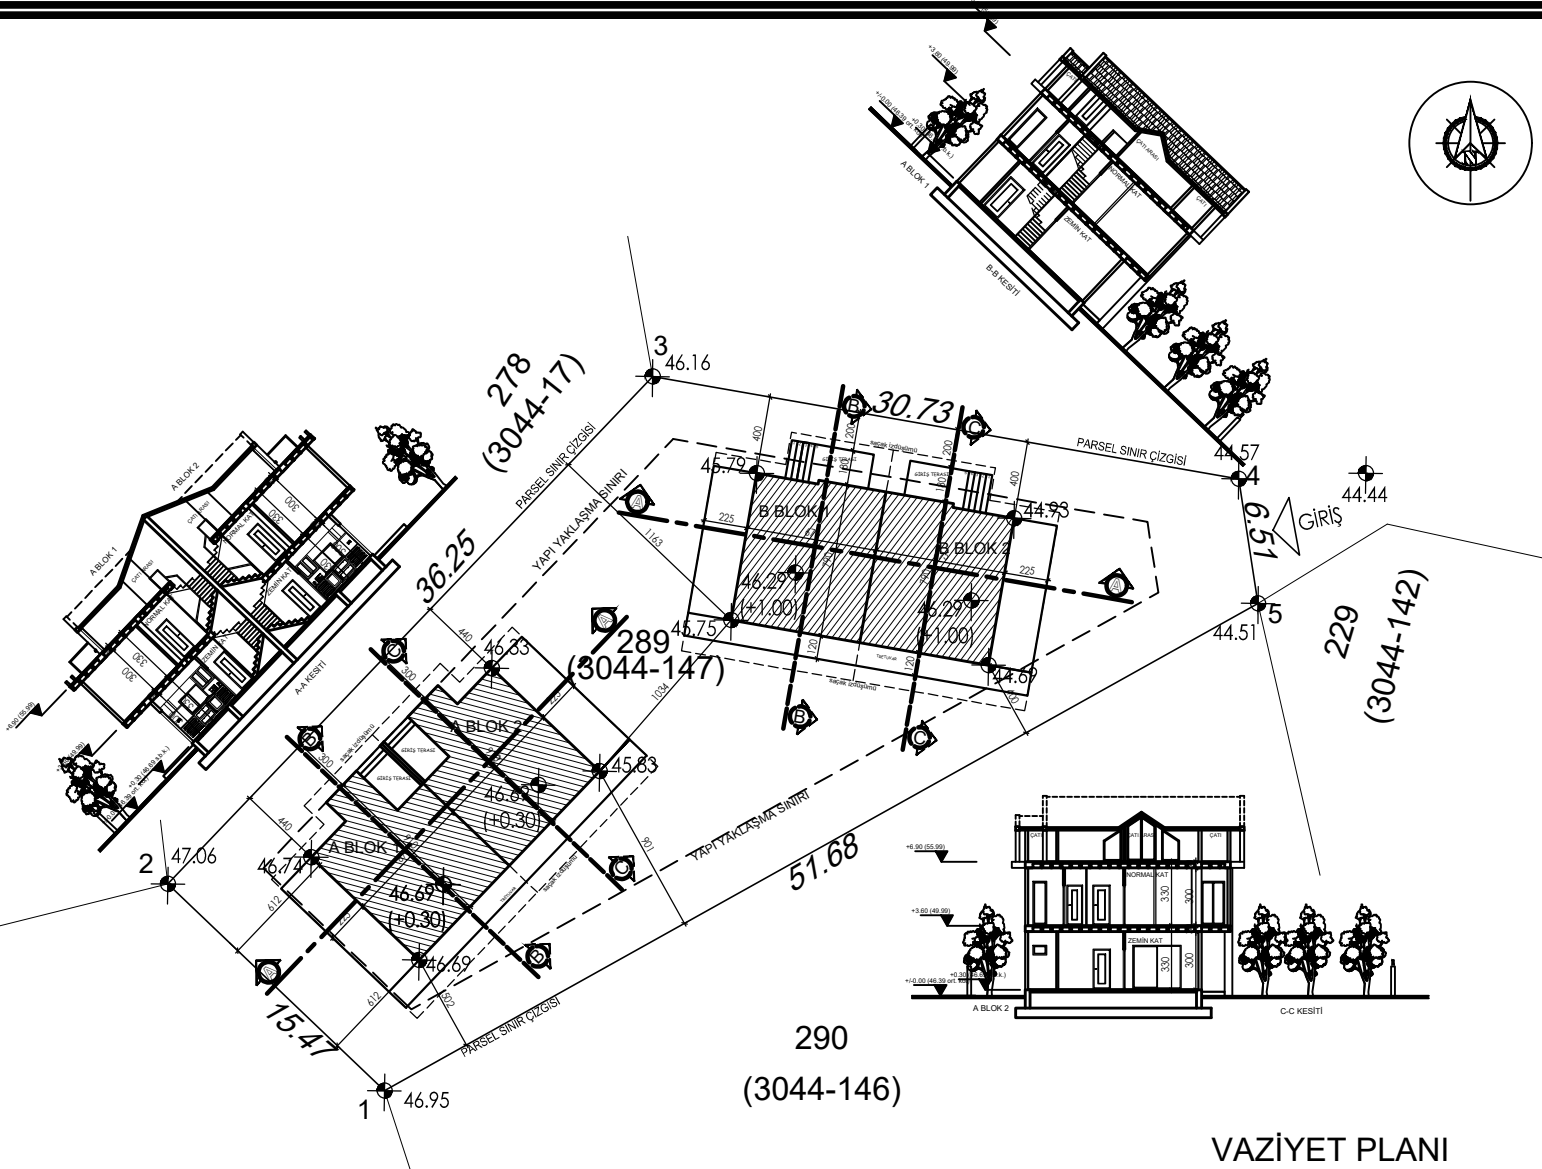



VAZİYET PLANI

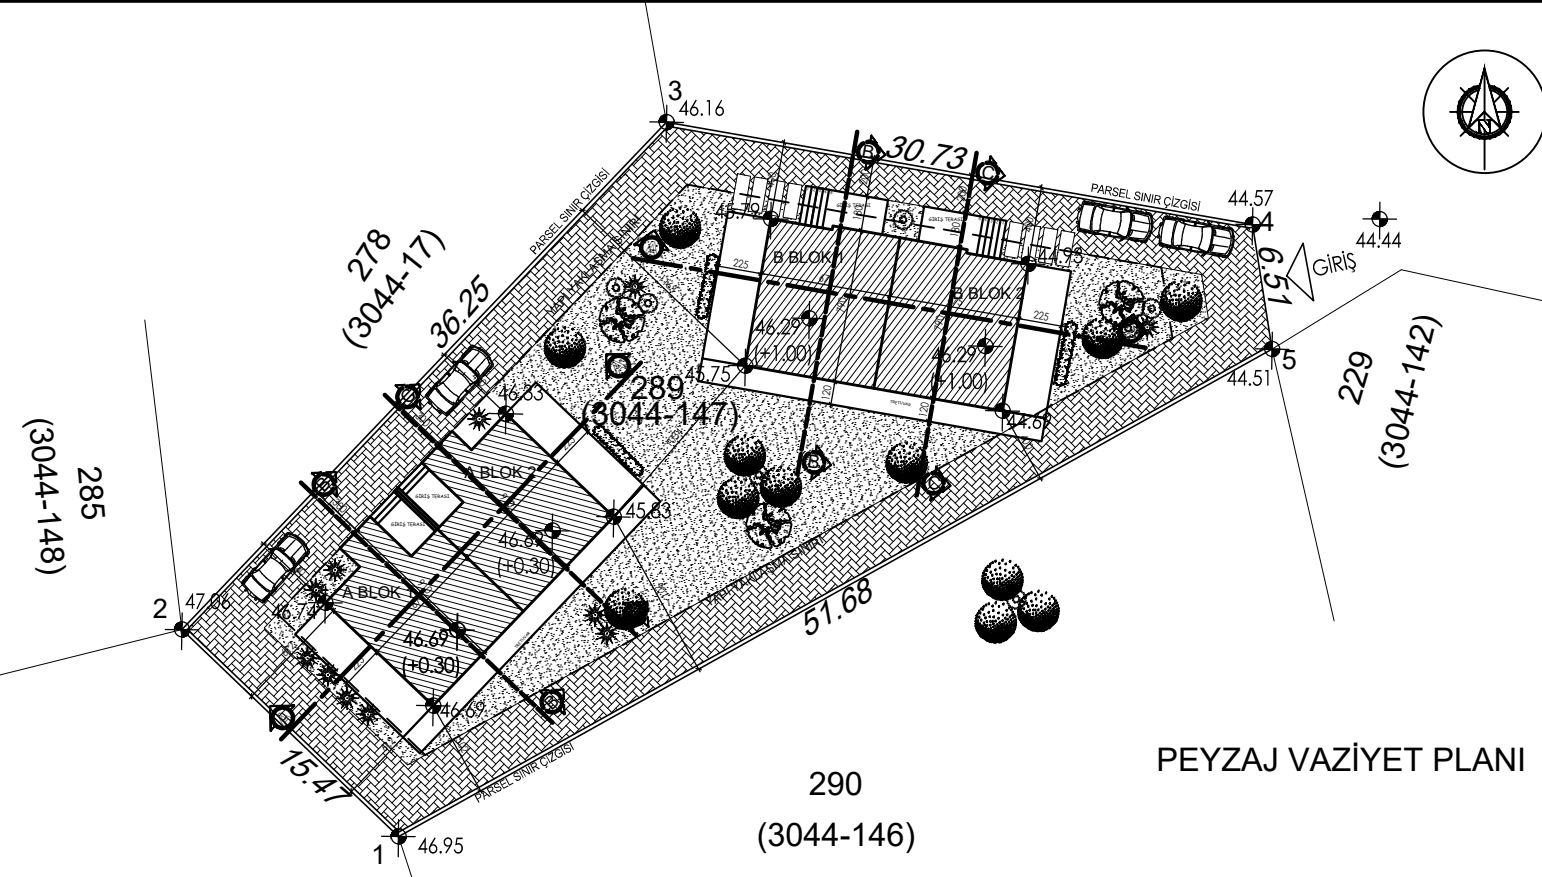


PEYZAJ VAZİYET PLANI

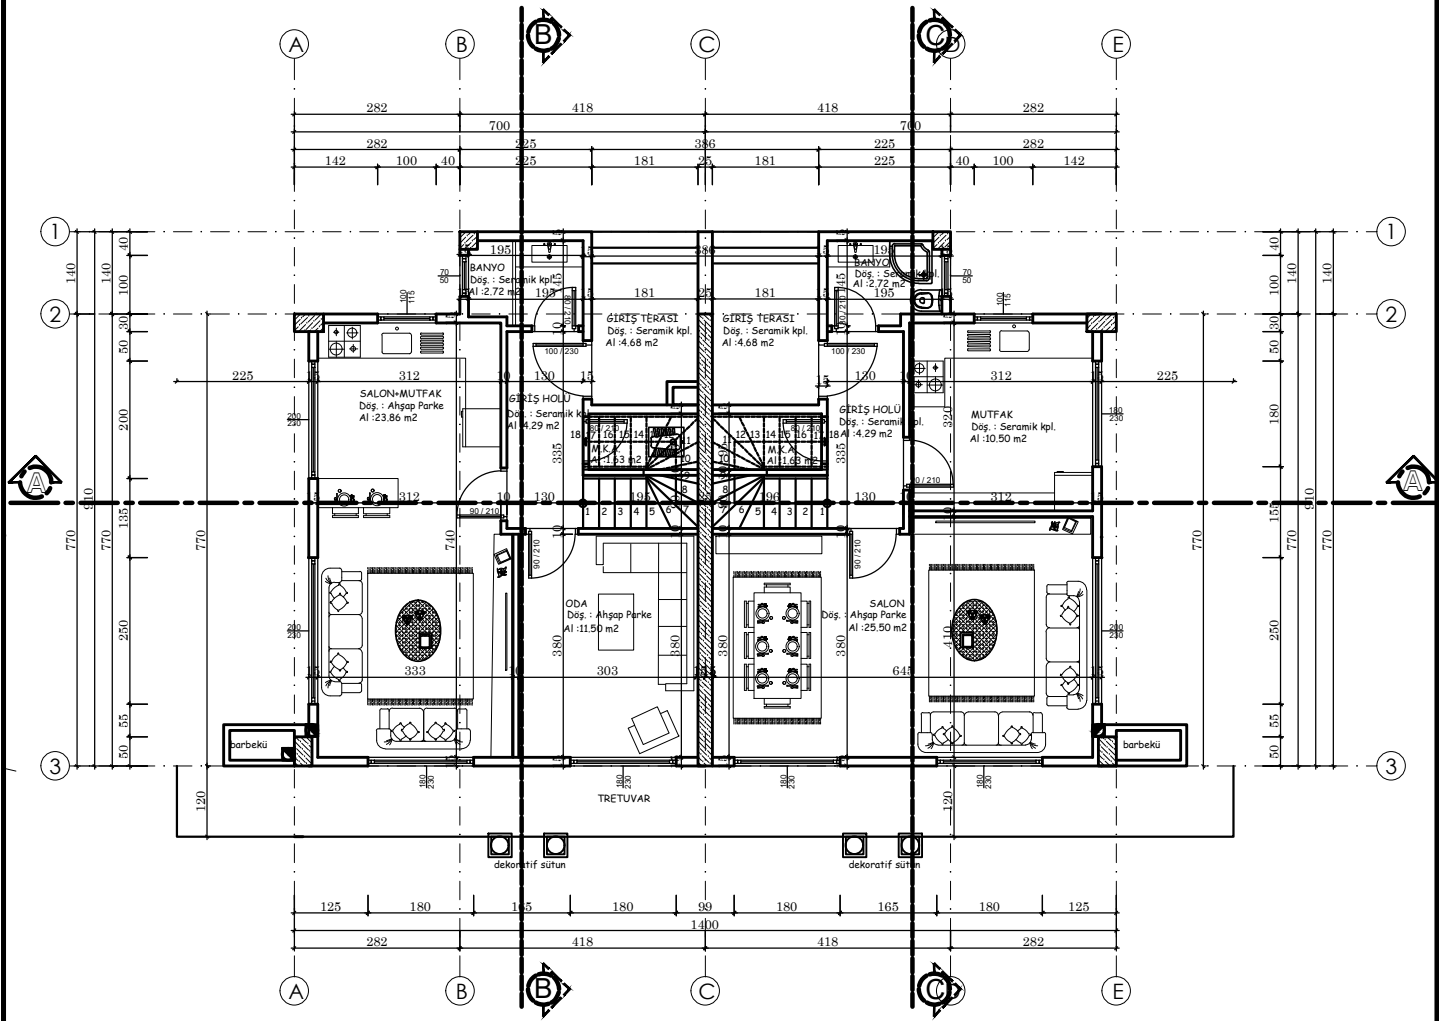


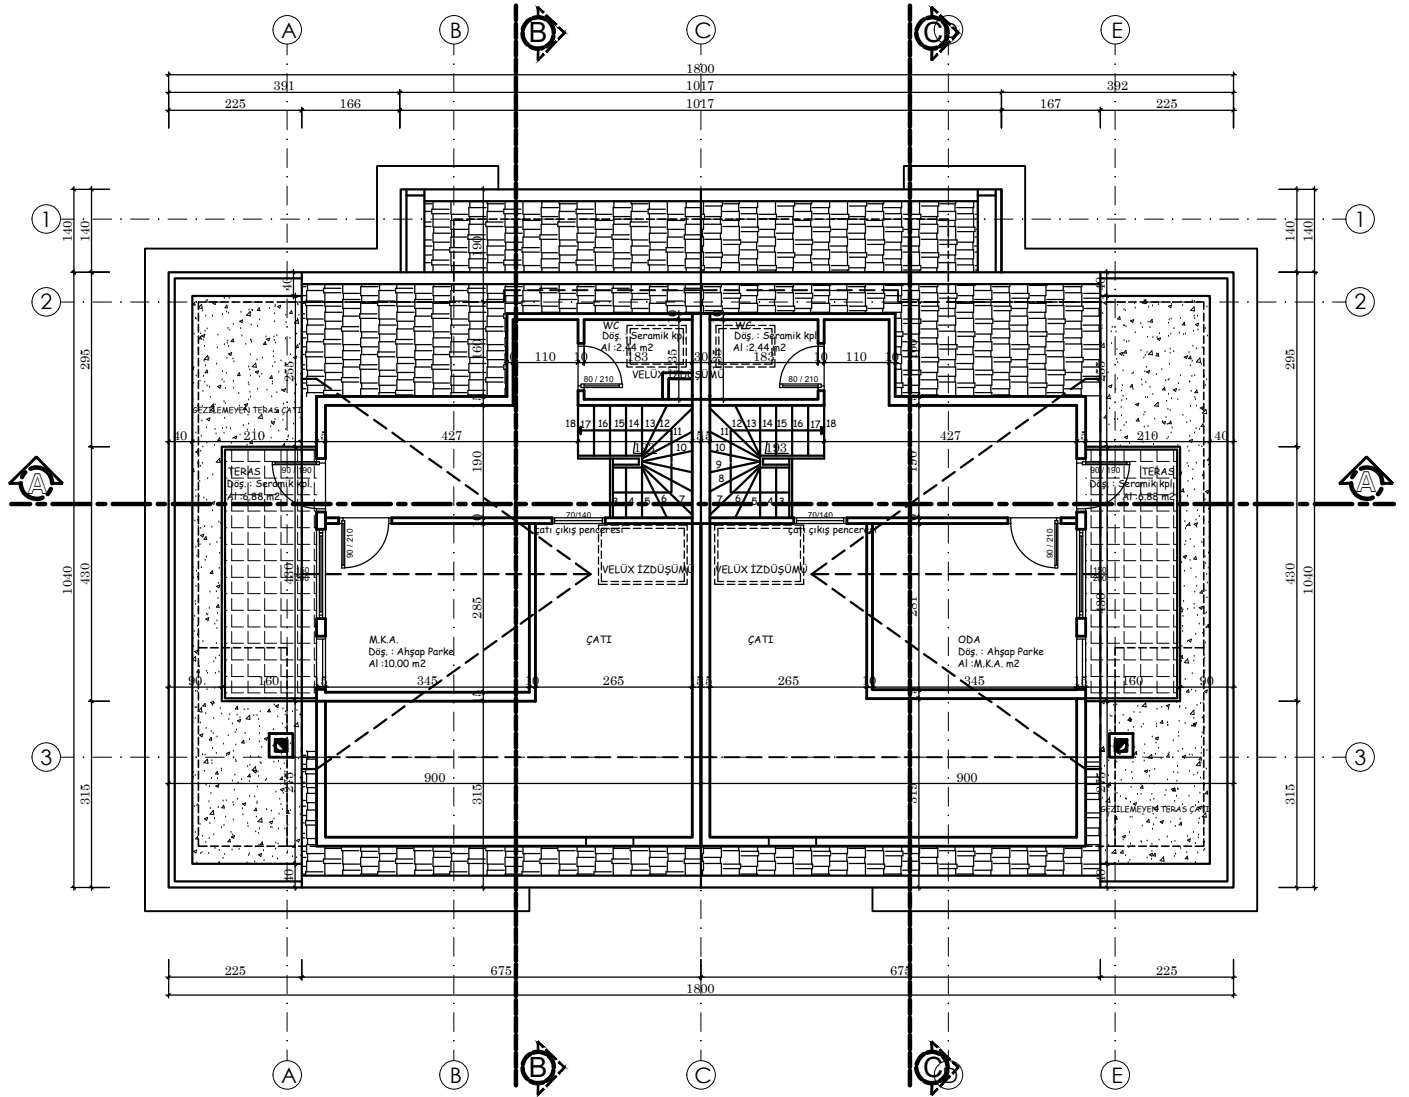

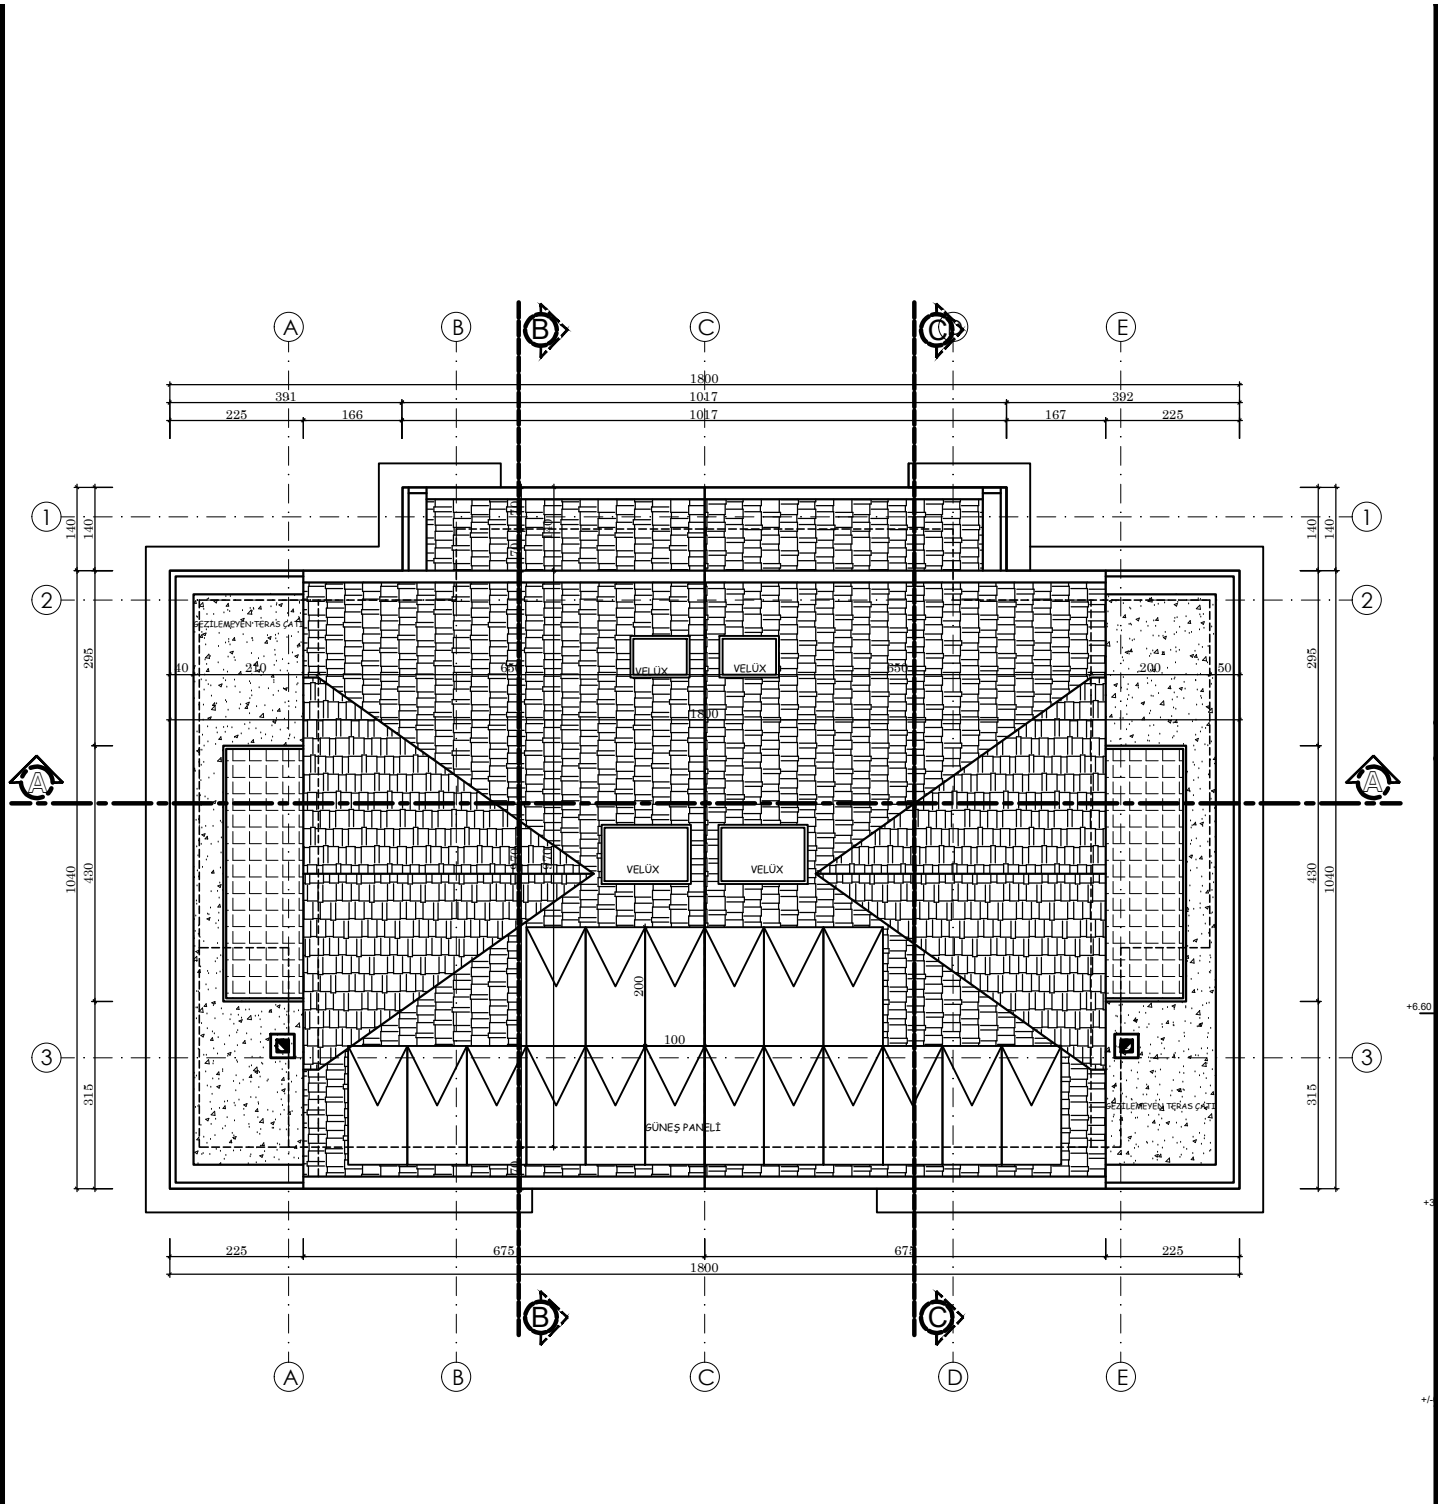

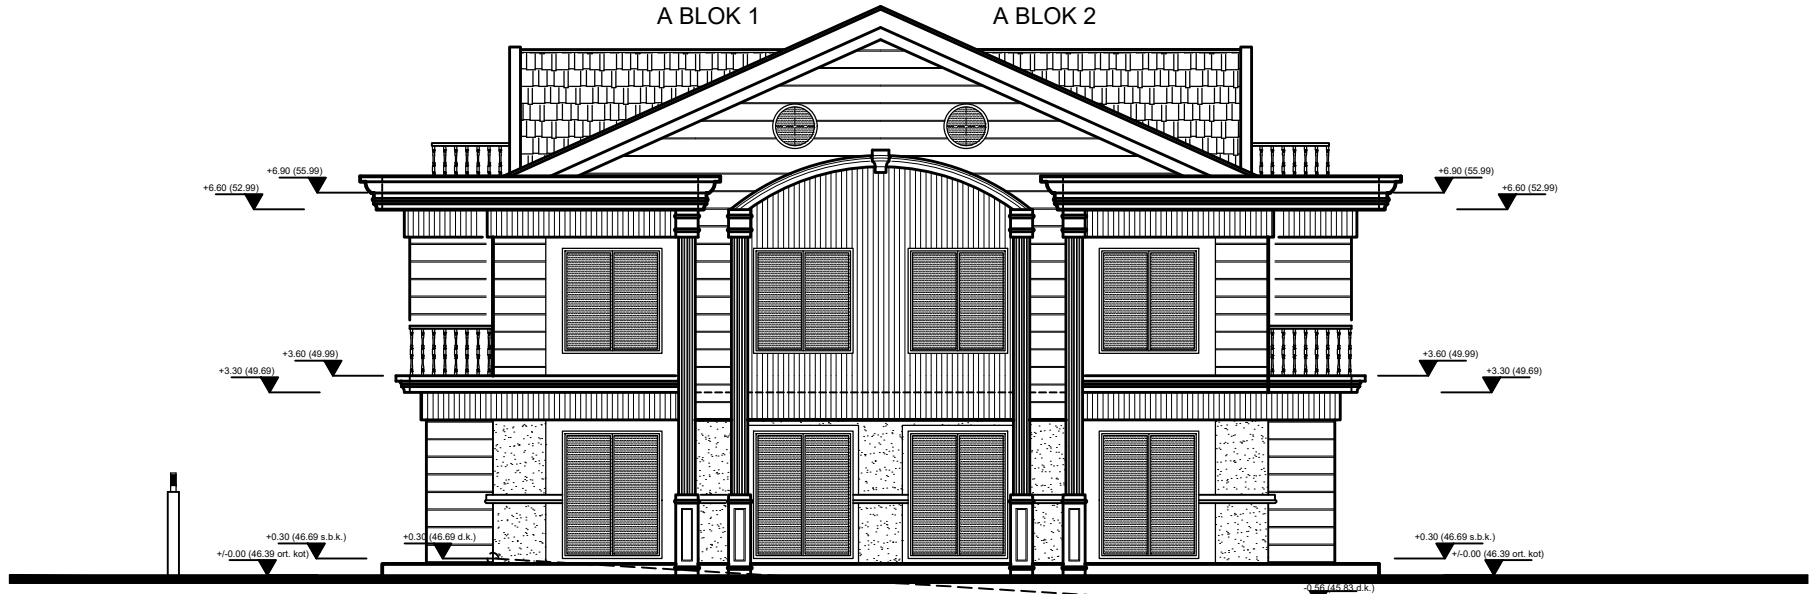


ARKA GÖRÜNÜŞ

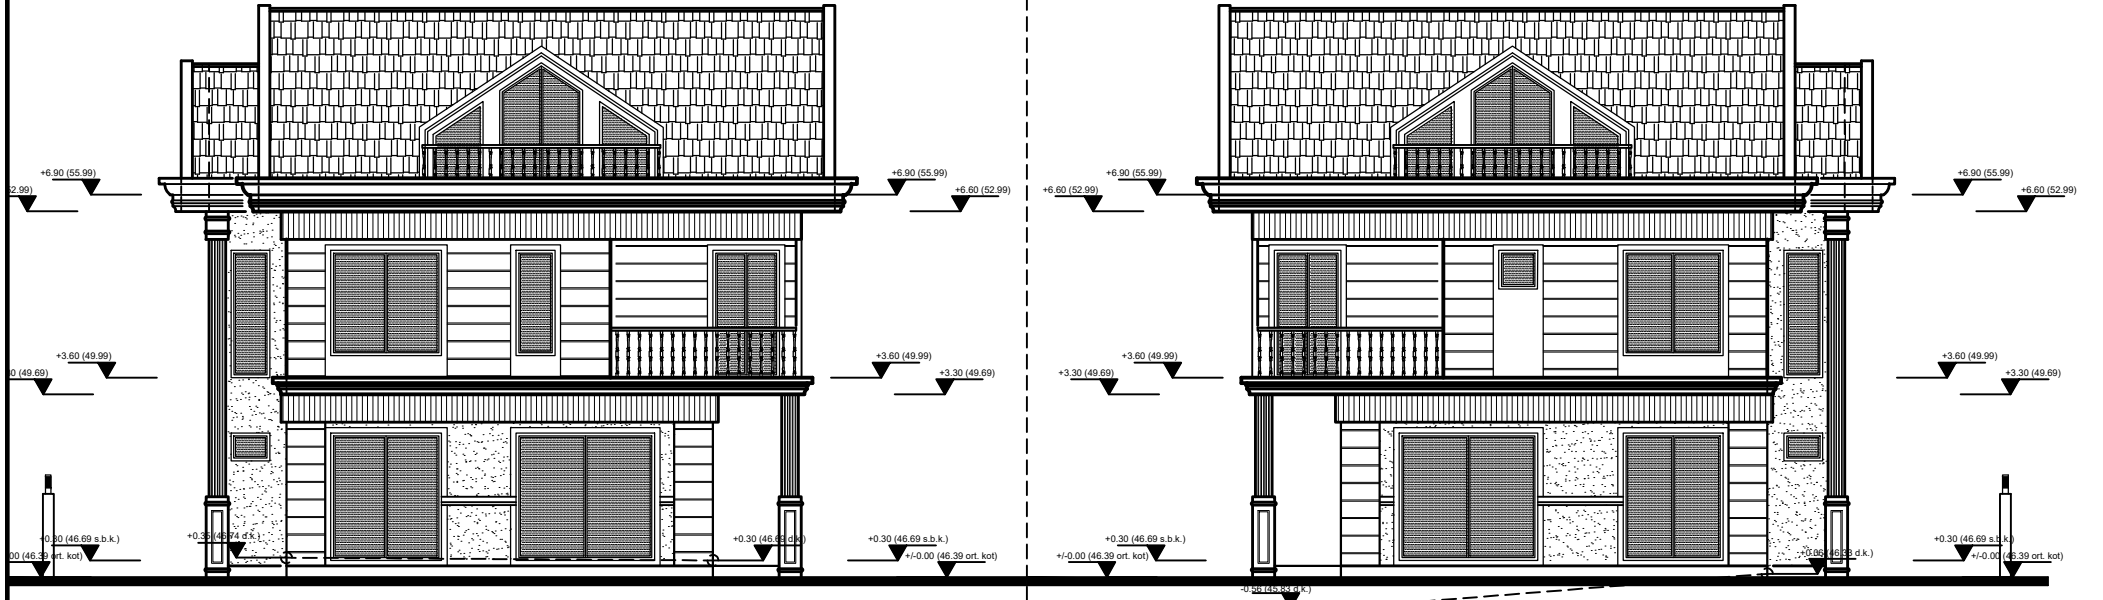


A BLOK 1 SAĞ YAN GÖRÜNÜŞ


A BLOK 2 SOL YAN GÖRÜNÜŞ

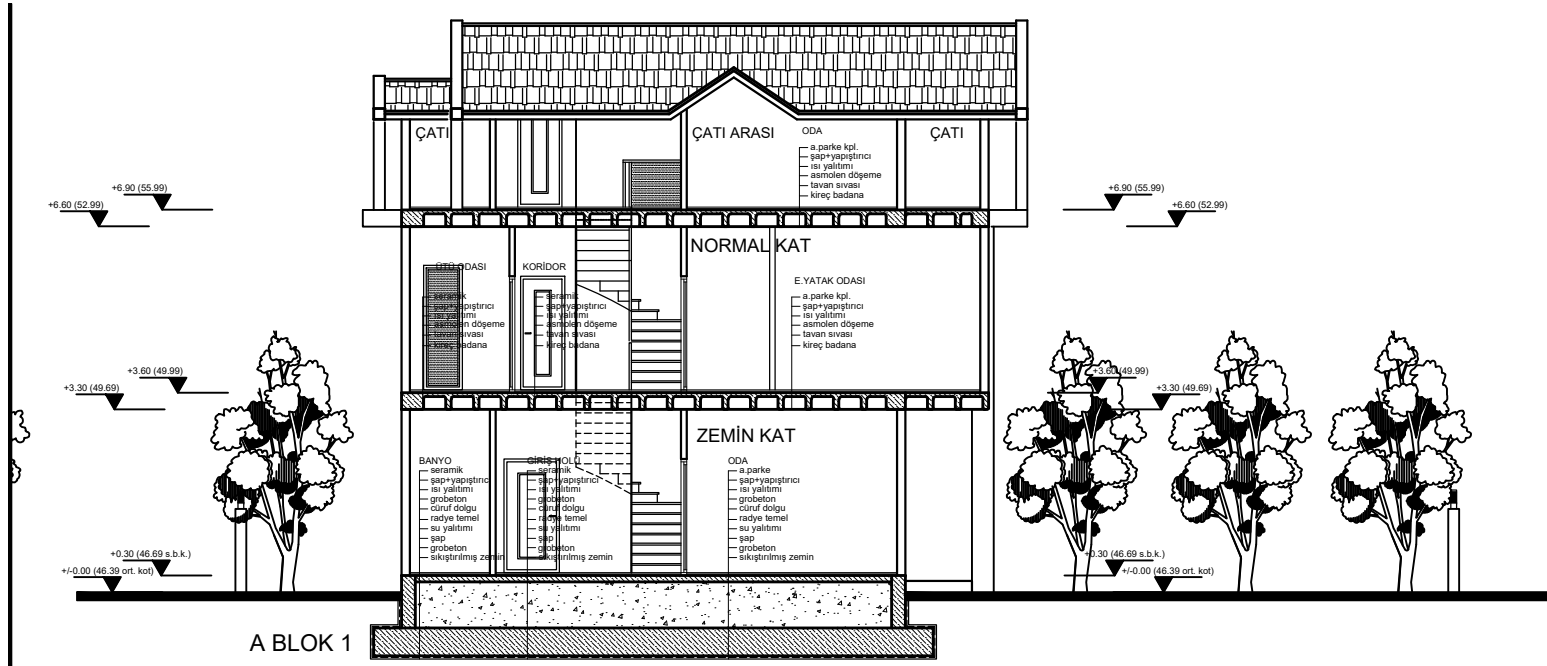


B-B KESİTİ

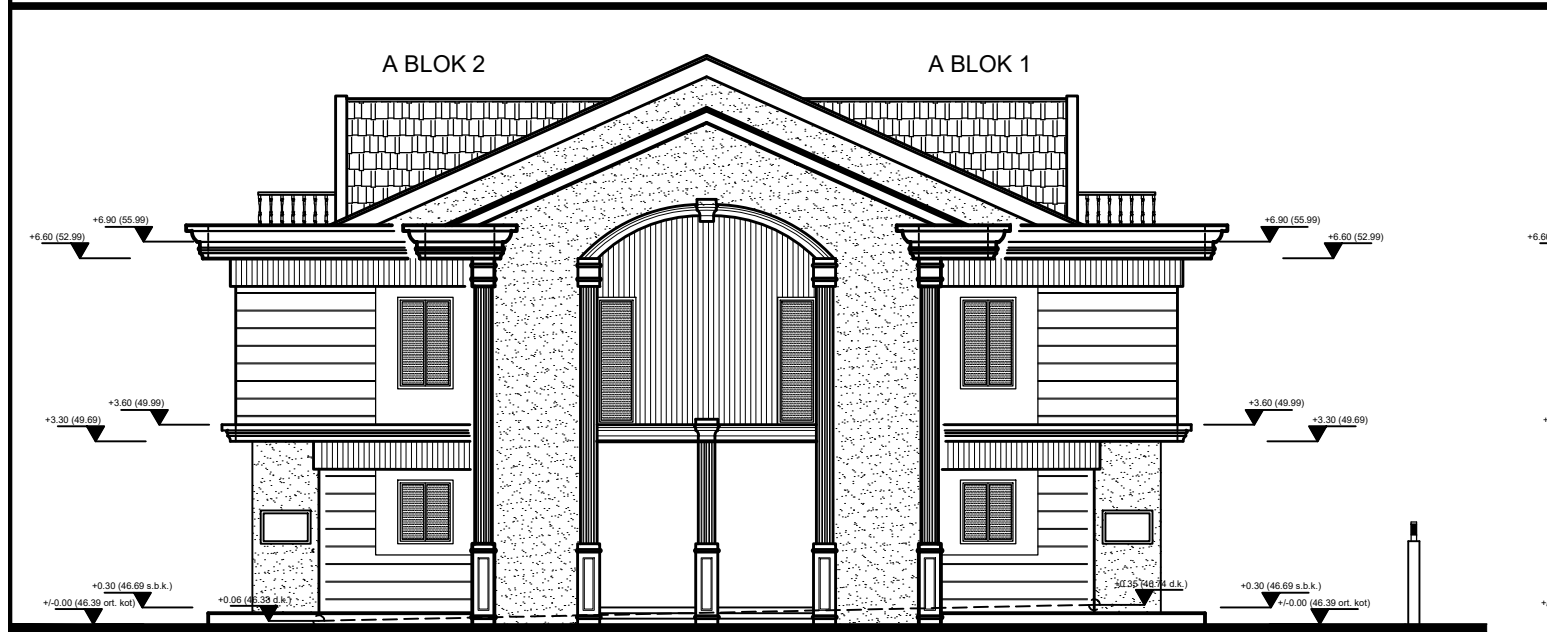


ÖN GÖRÜNÜŞ

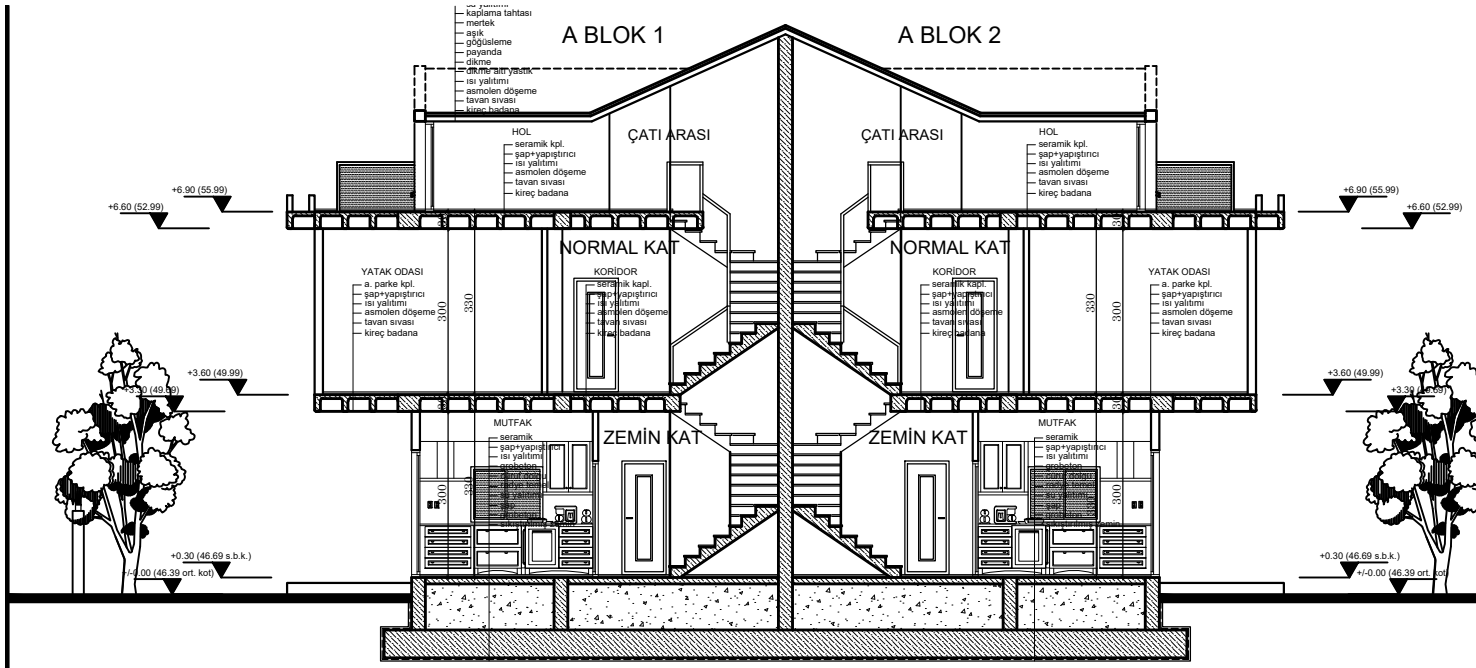

A-A KESİTİ

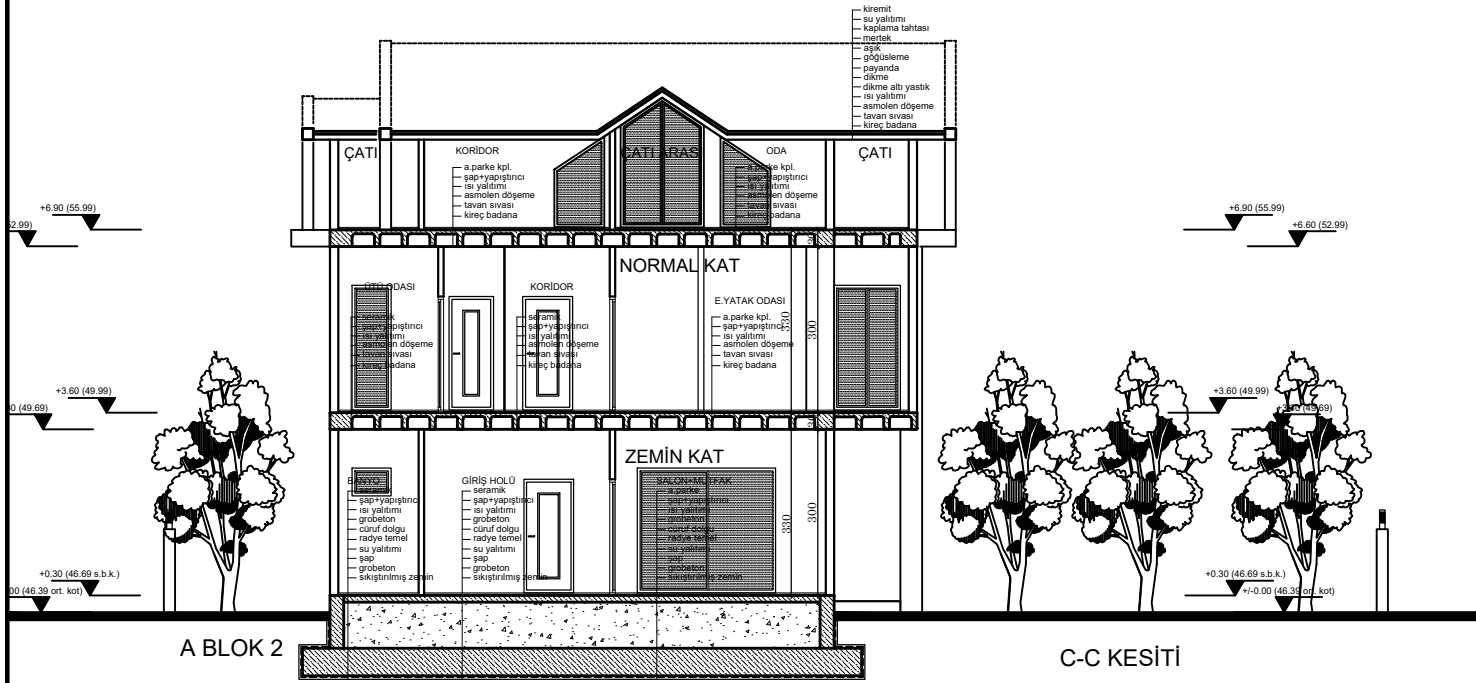

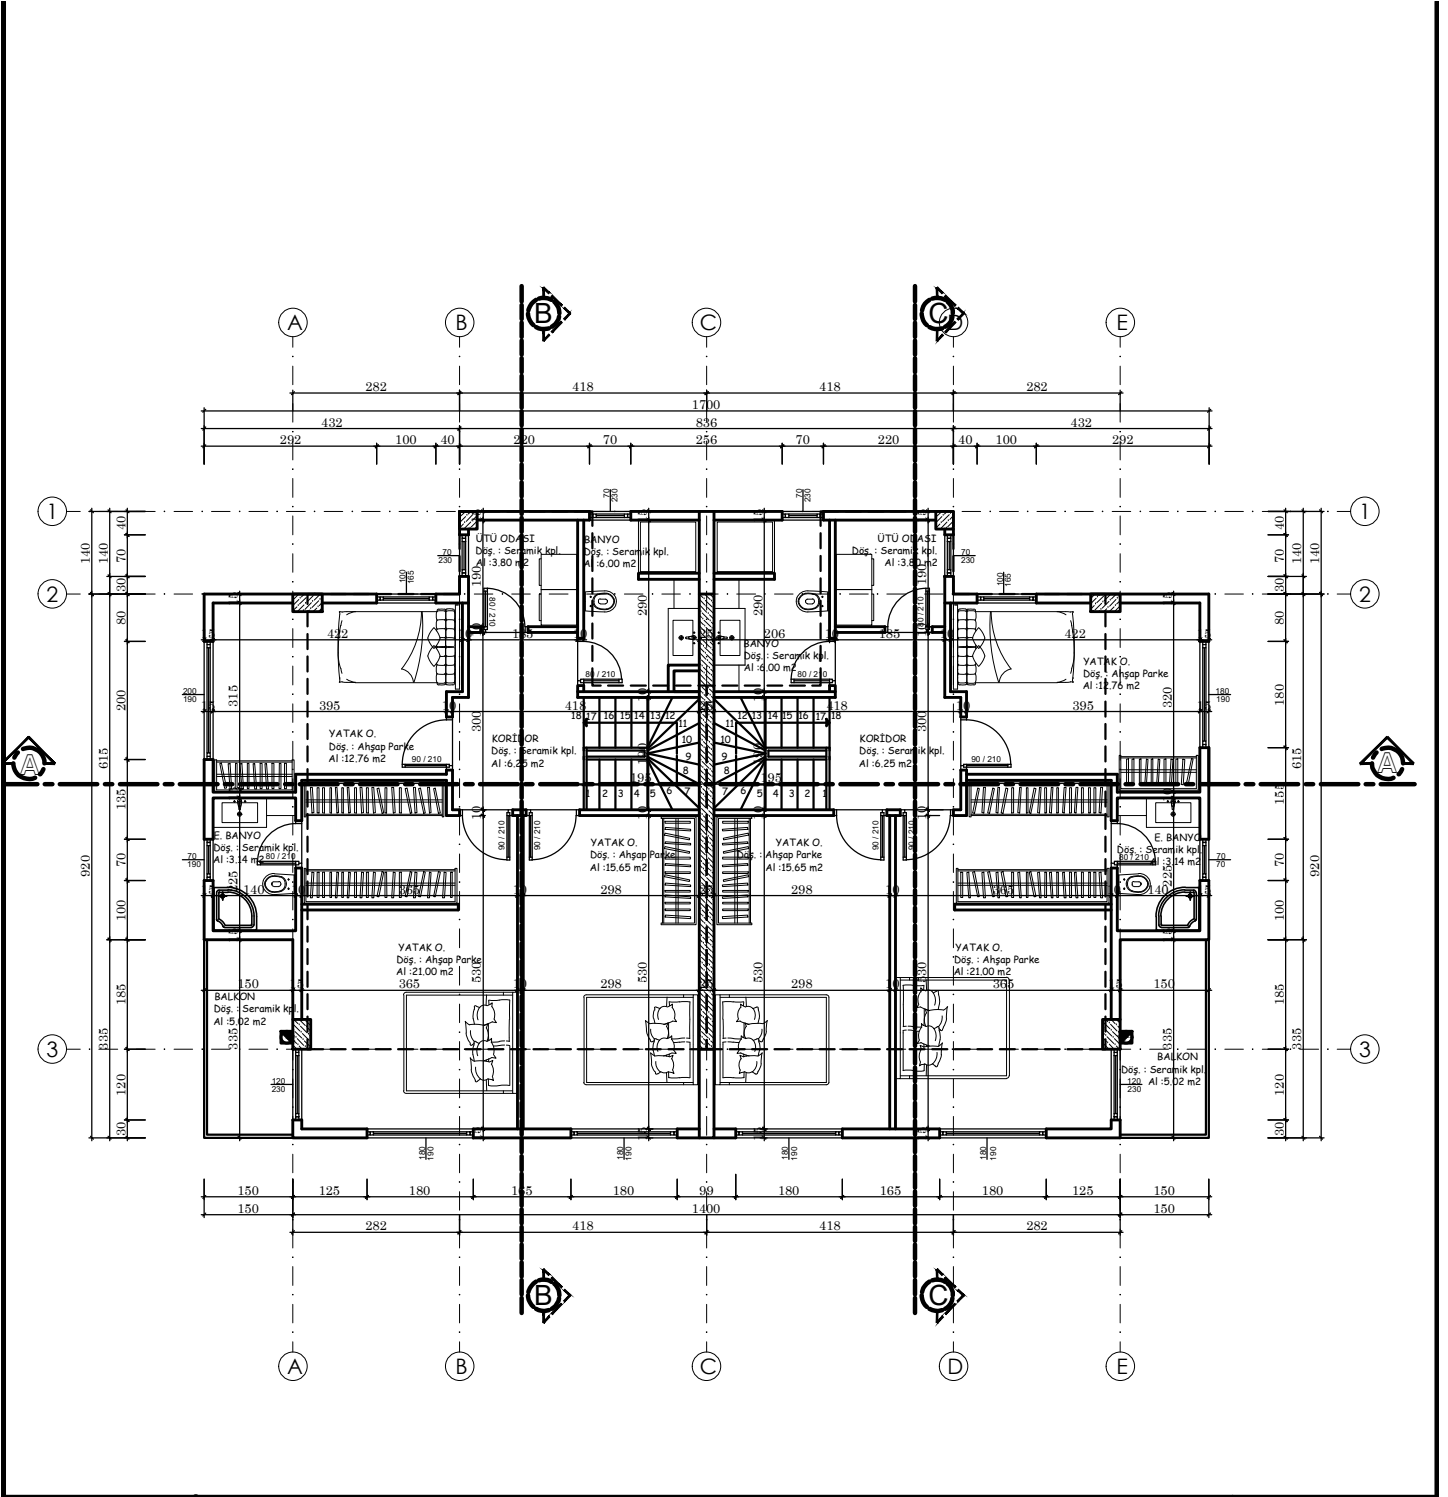


MODE YAPI


B BLOK PROJESİ




MODE YAPI
MÜHENDİSLİK & MİMARLIK

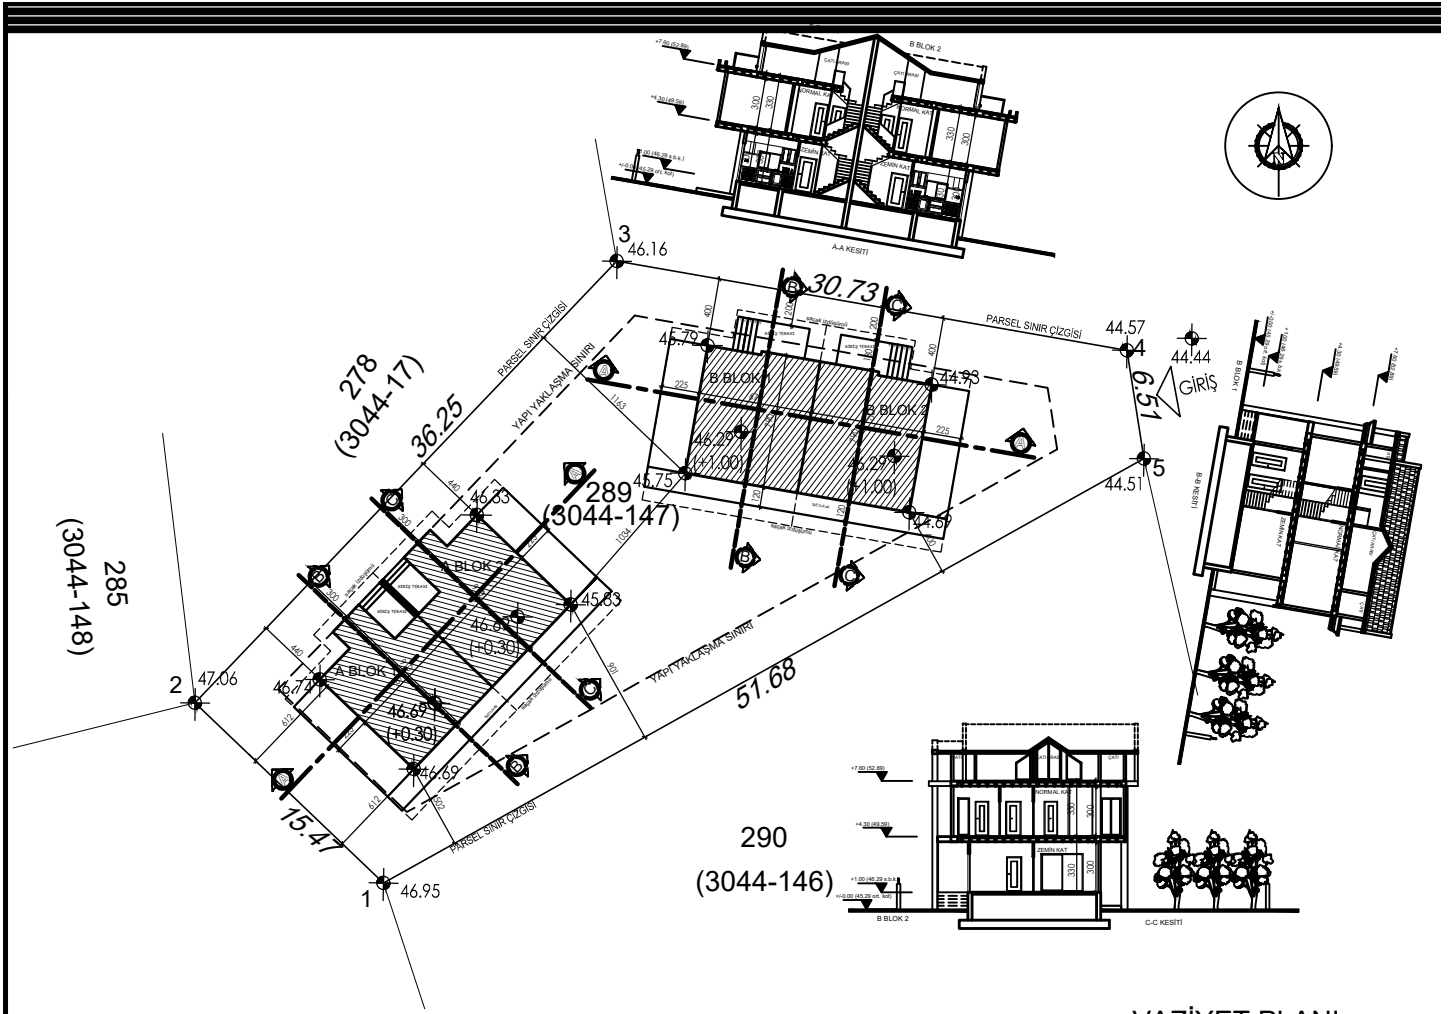



VAZİYET PLANI

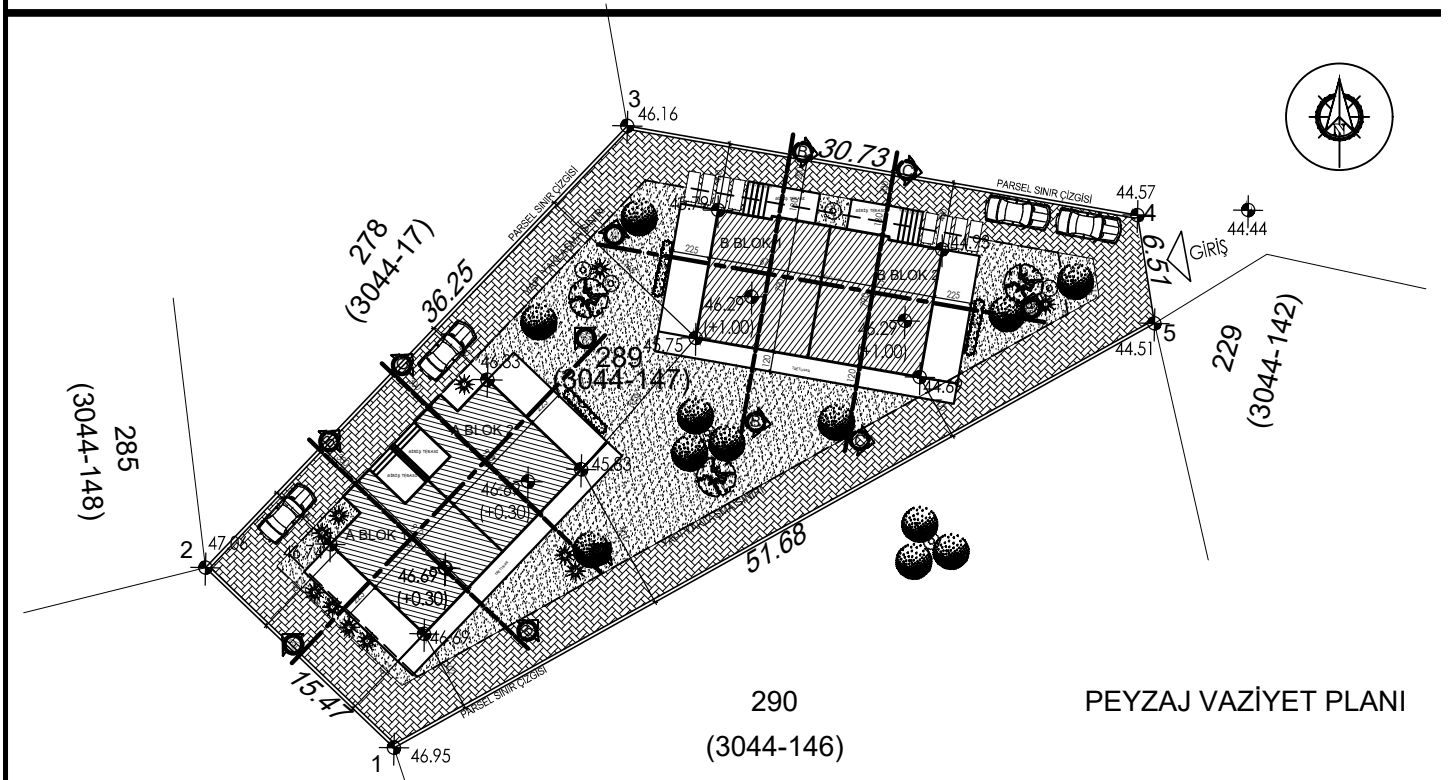



PEYZAJ VAZİYET PLANI

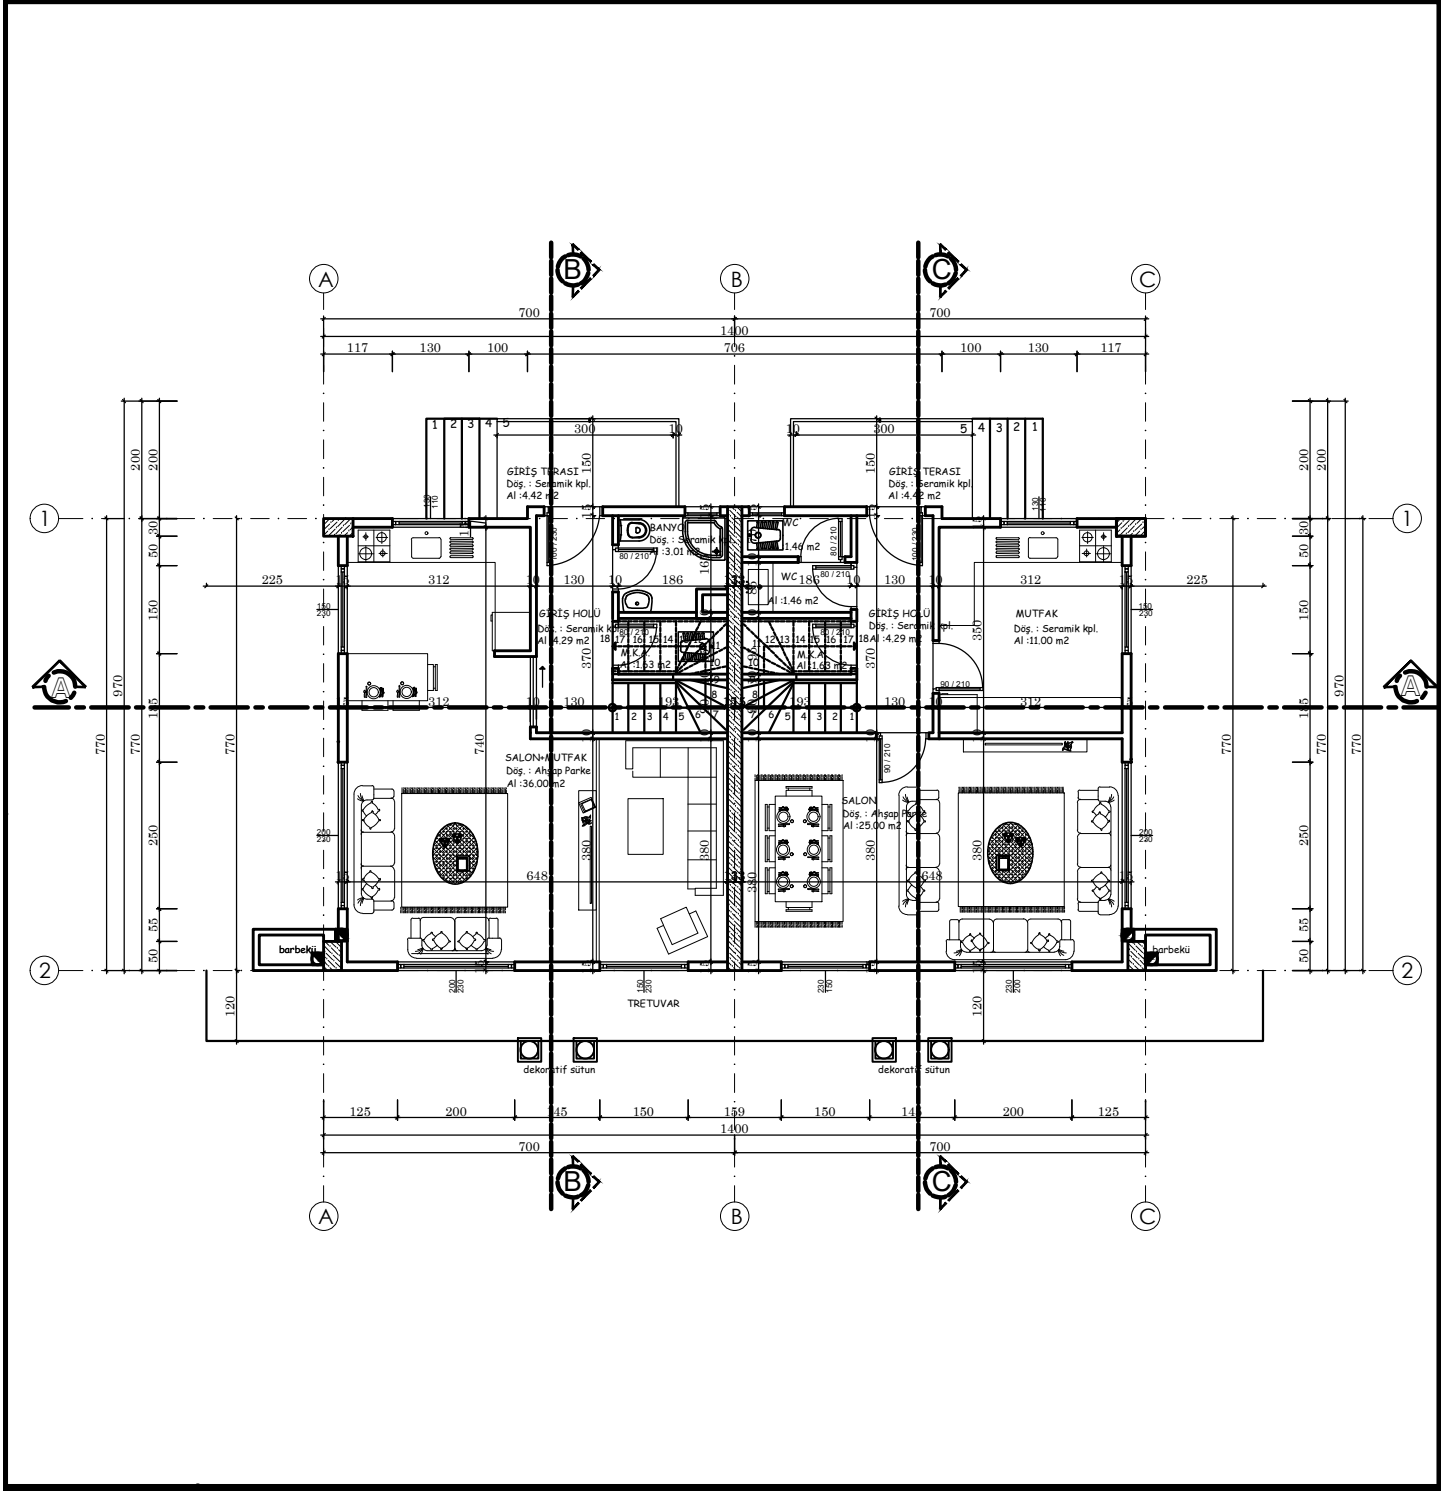

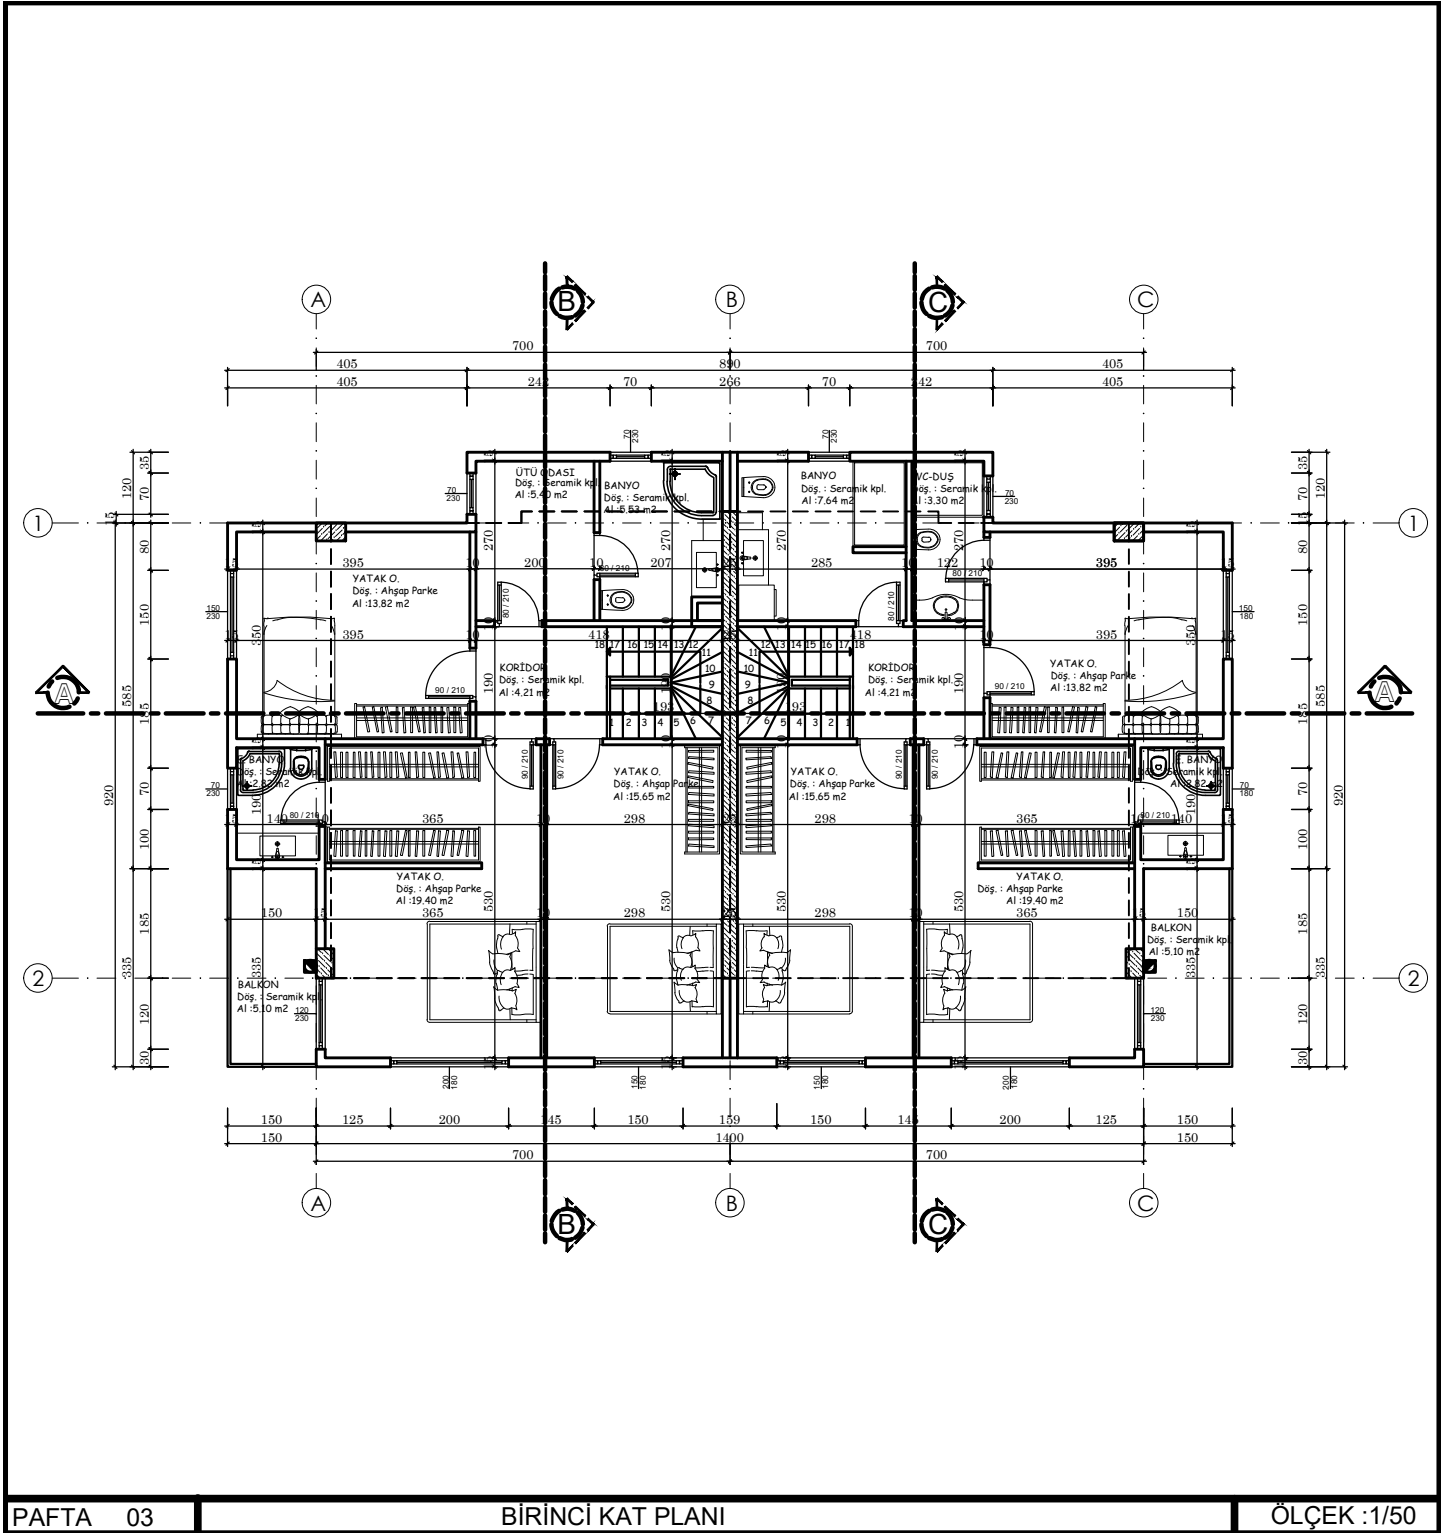


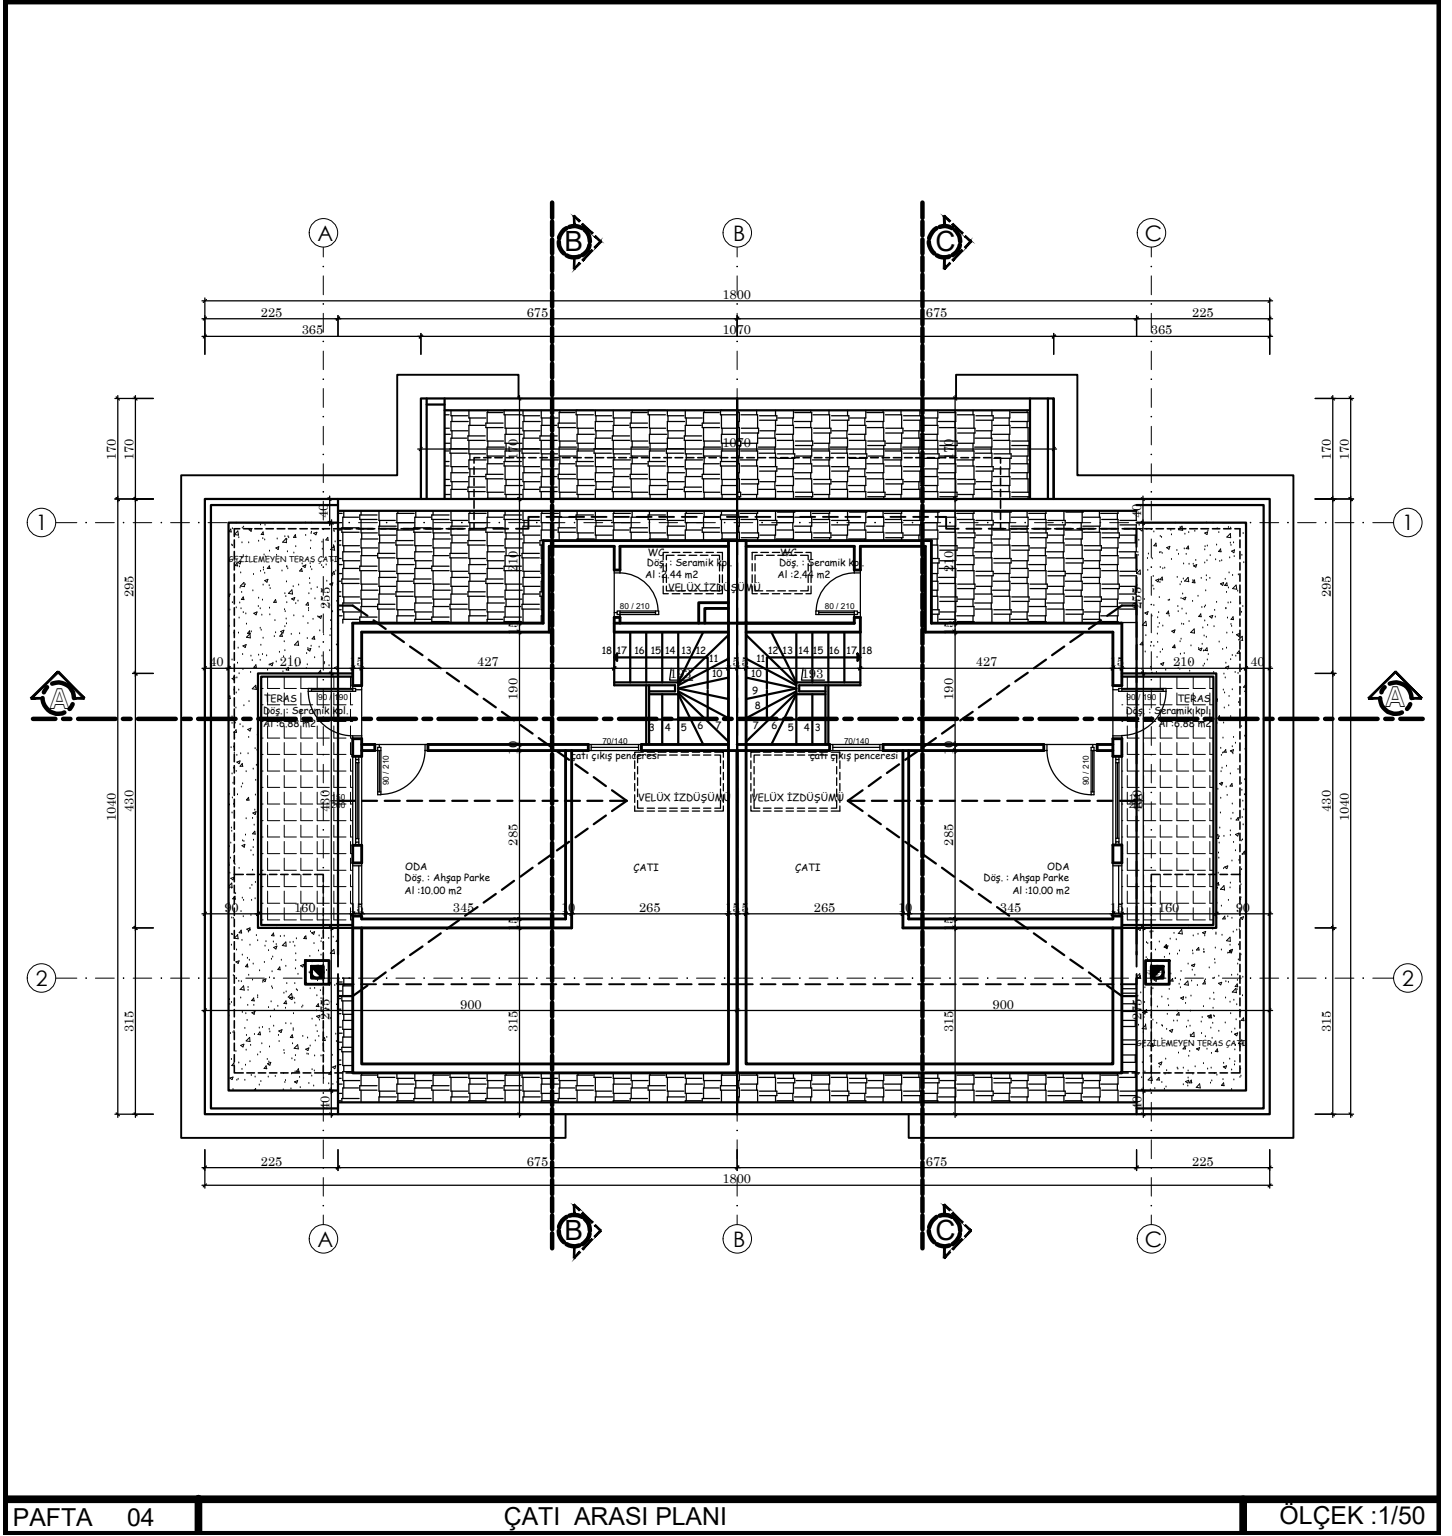

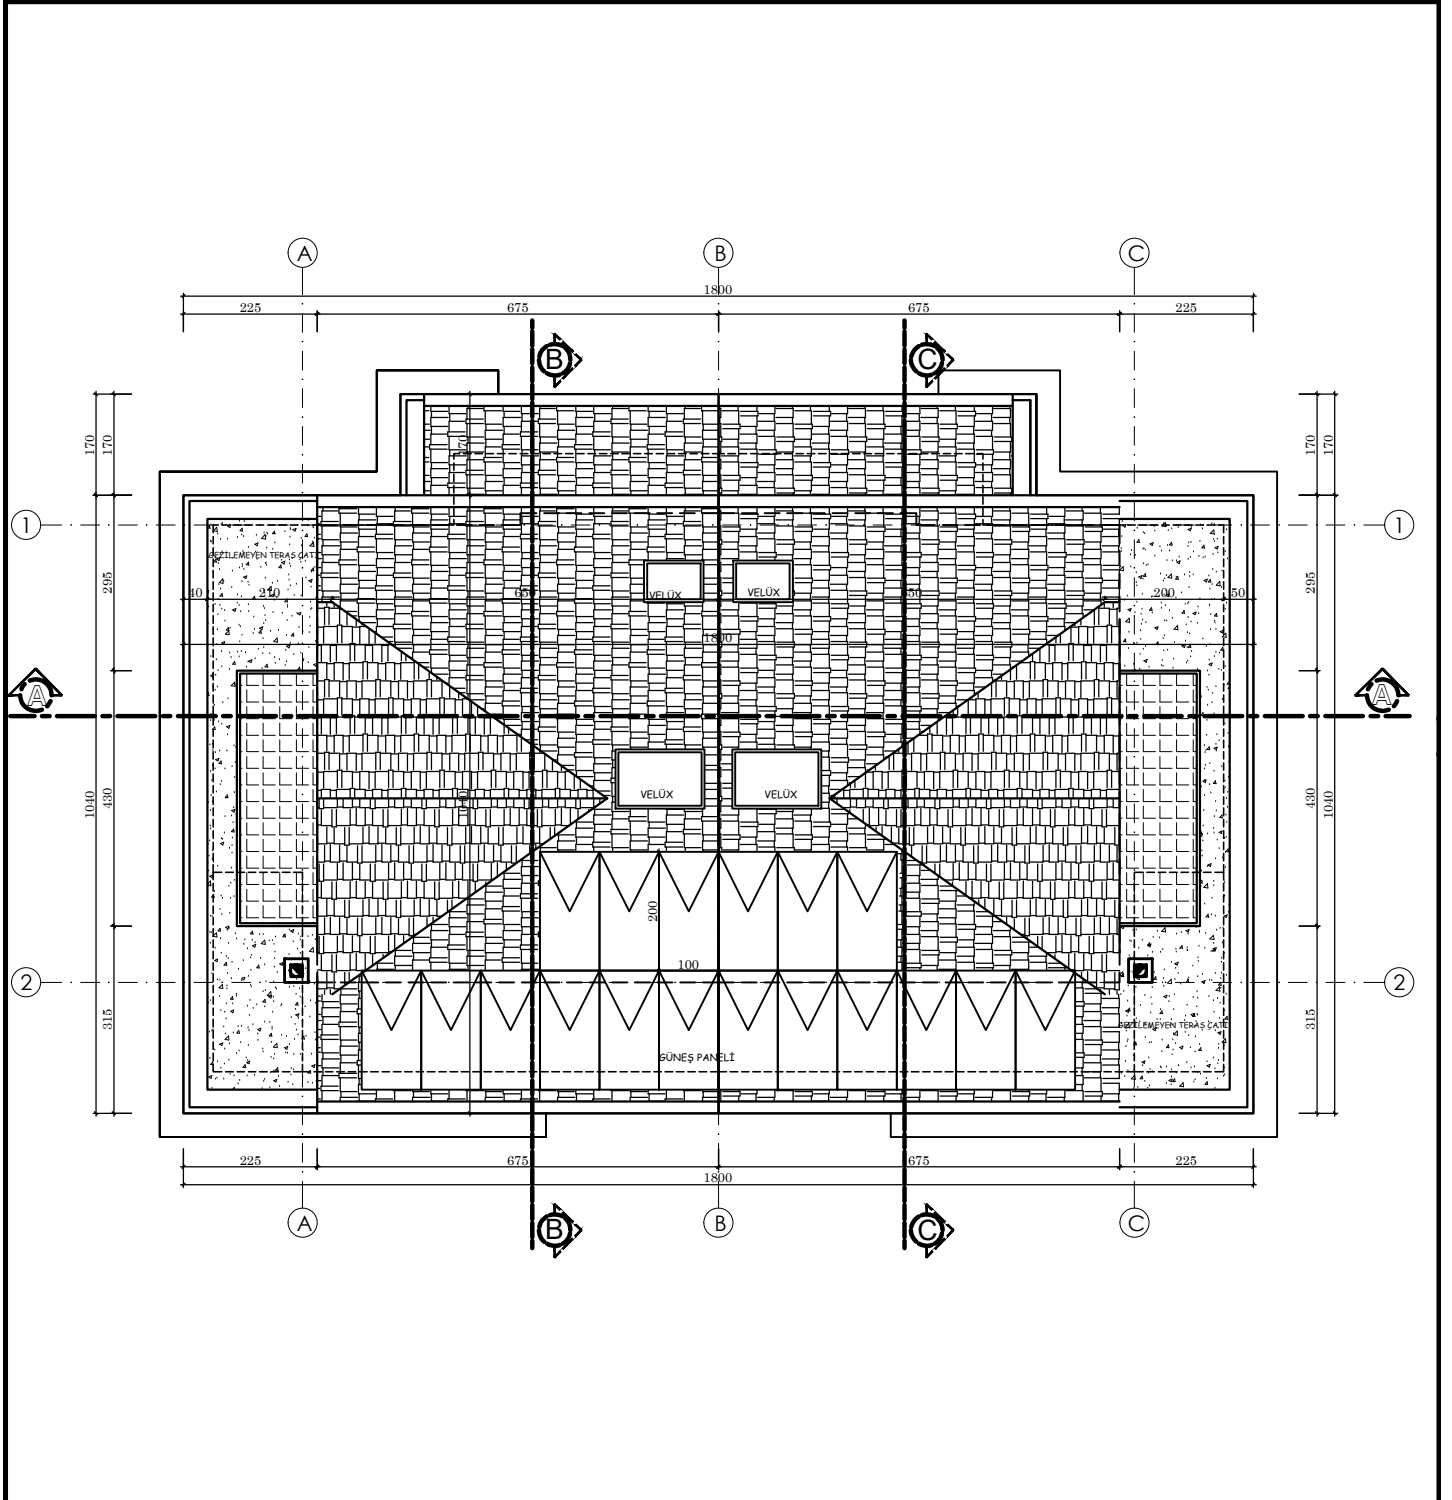

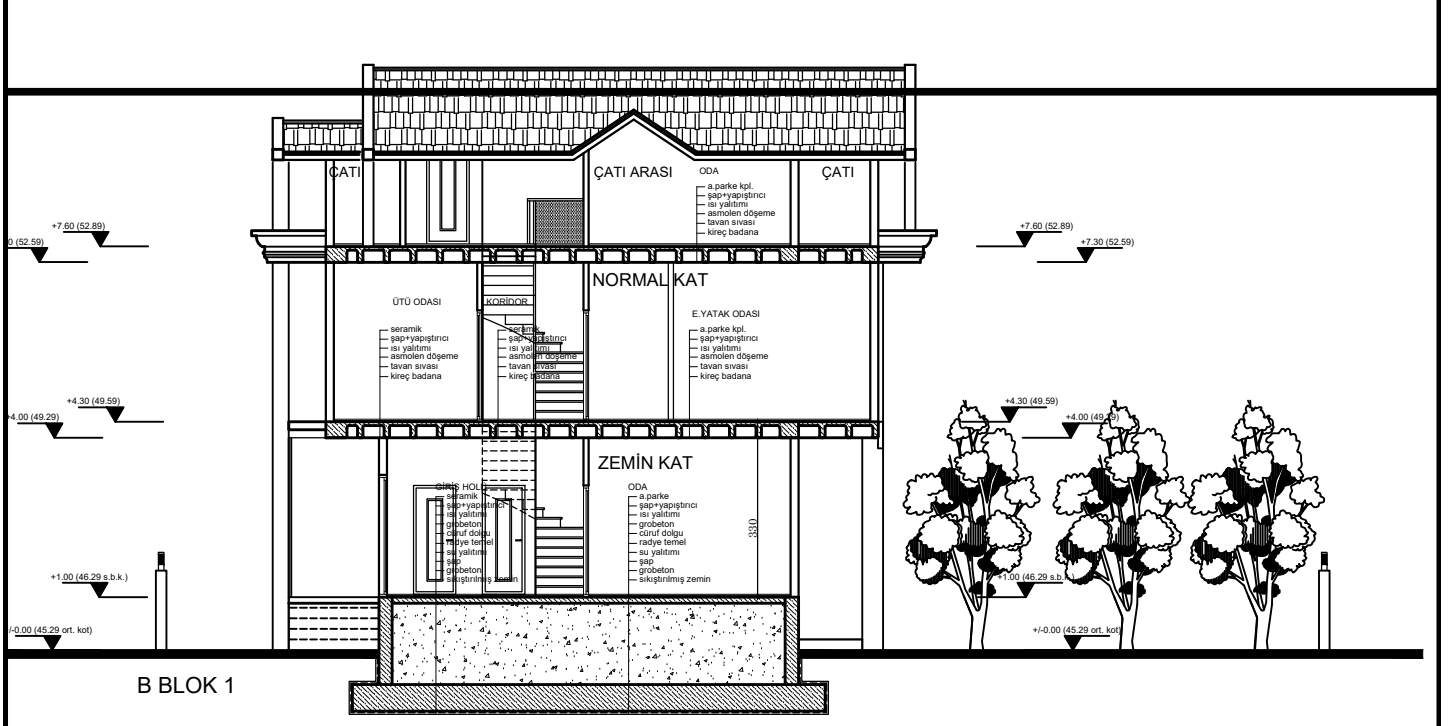


B-B KESİTİ

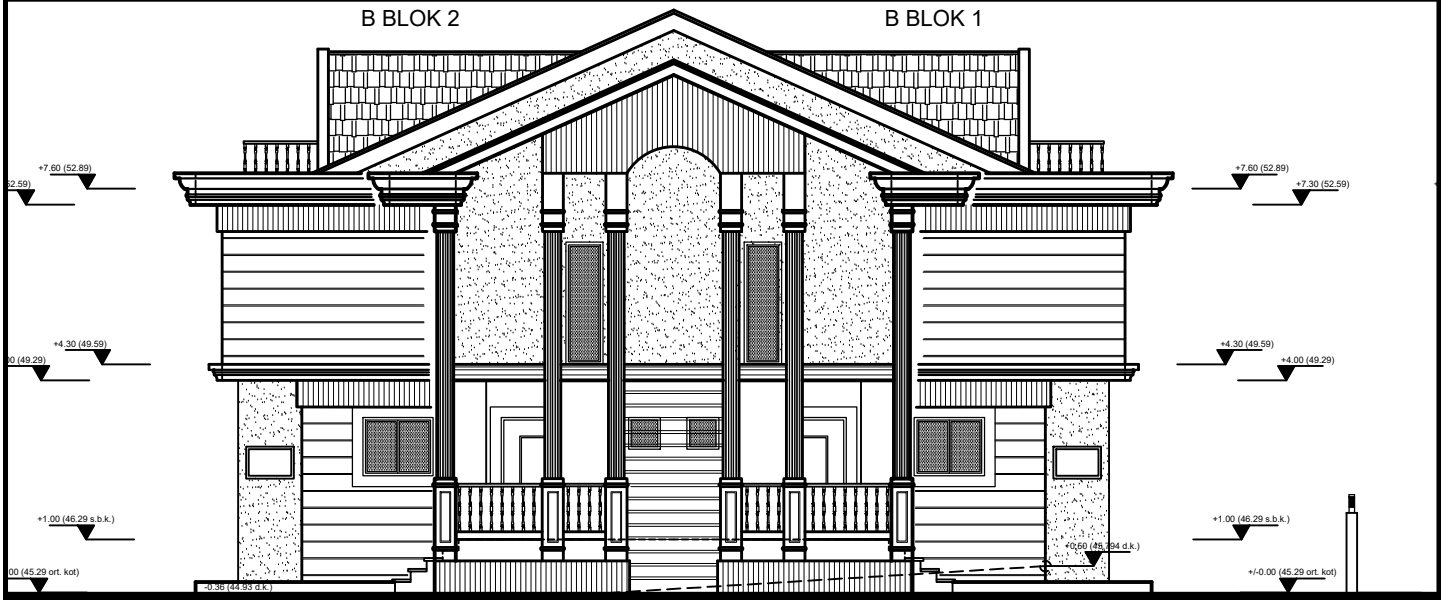


ÖN GÖRÜNÜŞ

KESİT-GÖRÜNÜŞ

ÖLÇEK :1/50

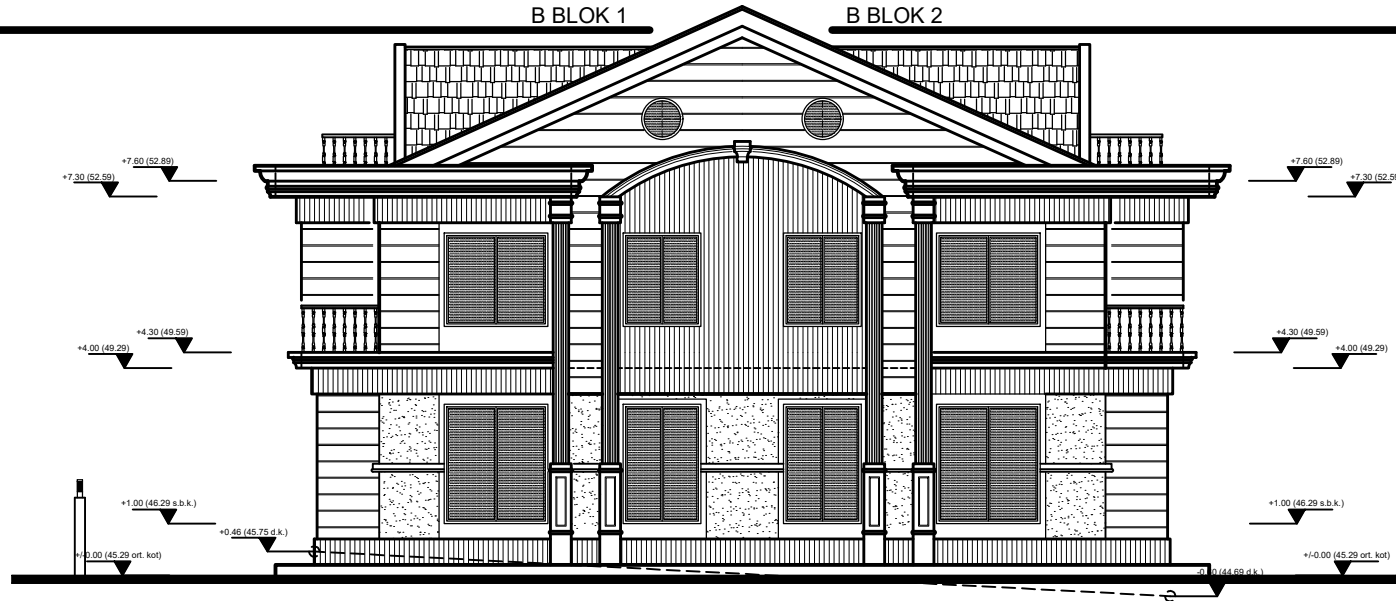

ARKA GÖRÜNÜŞ

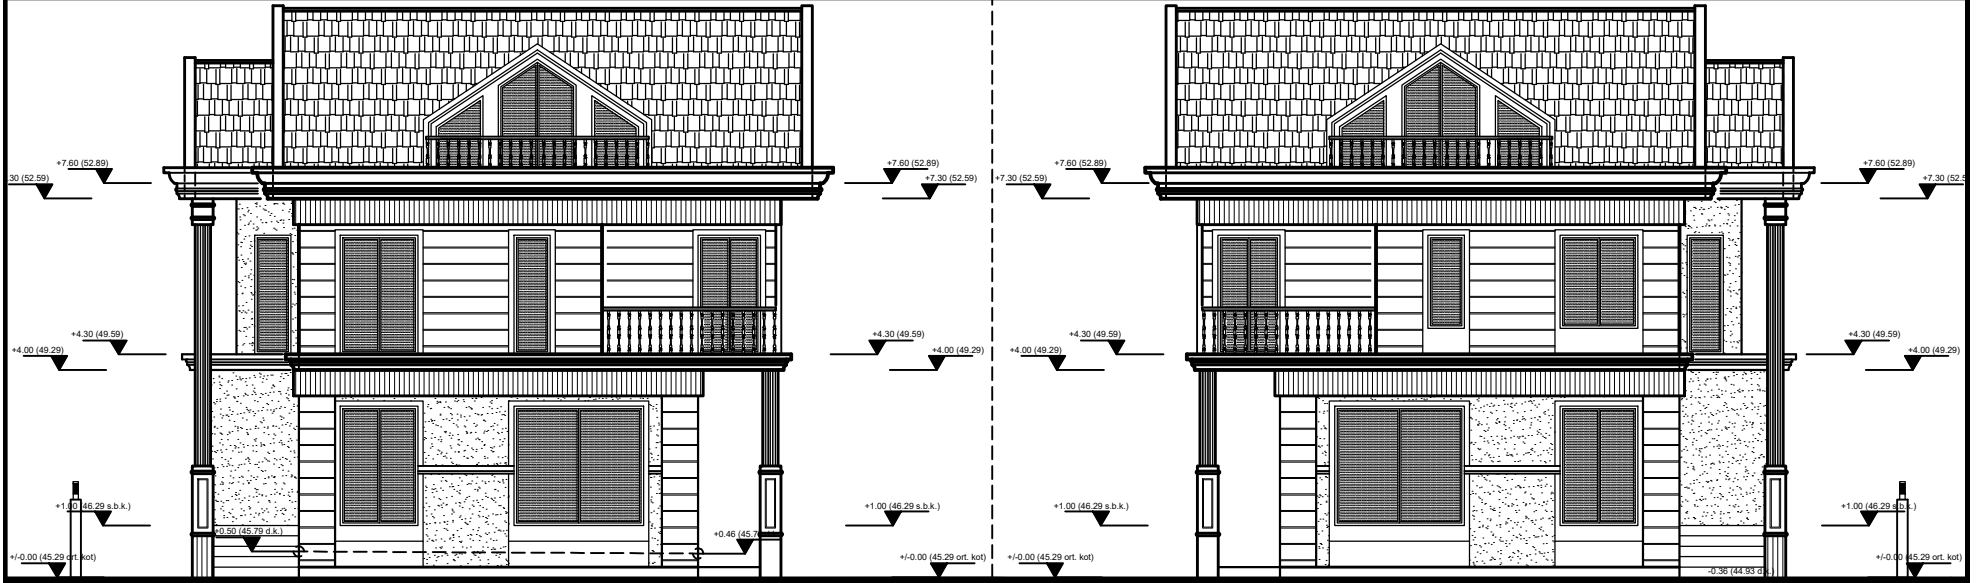

B BLOK 1 SAĞ YAN GÖRÜNÜŞ

B BLOK 2 SOL YAN GÖRÜNÜŞ